


添付資料 1 平面図（敷地及び事業用地）

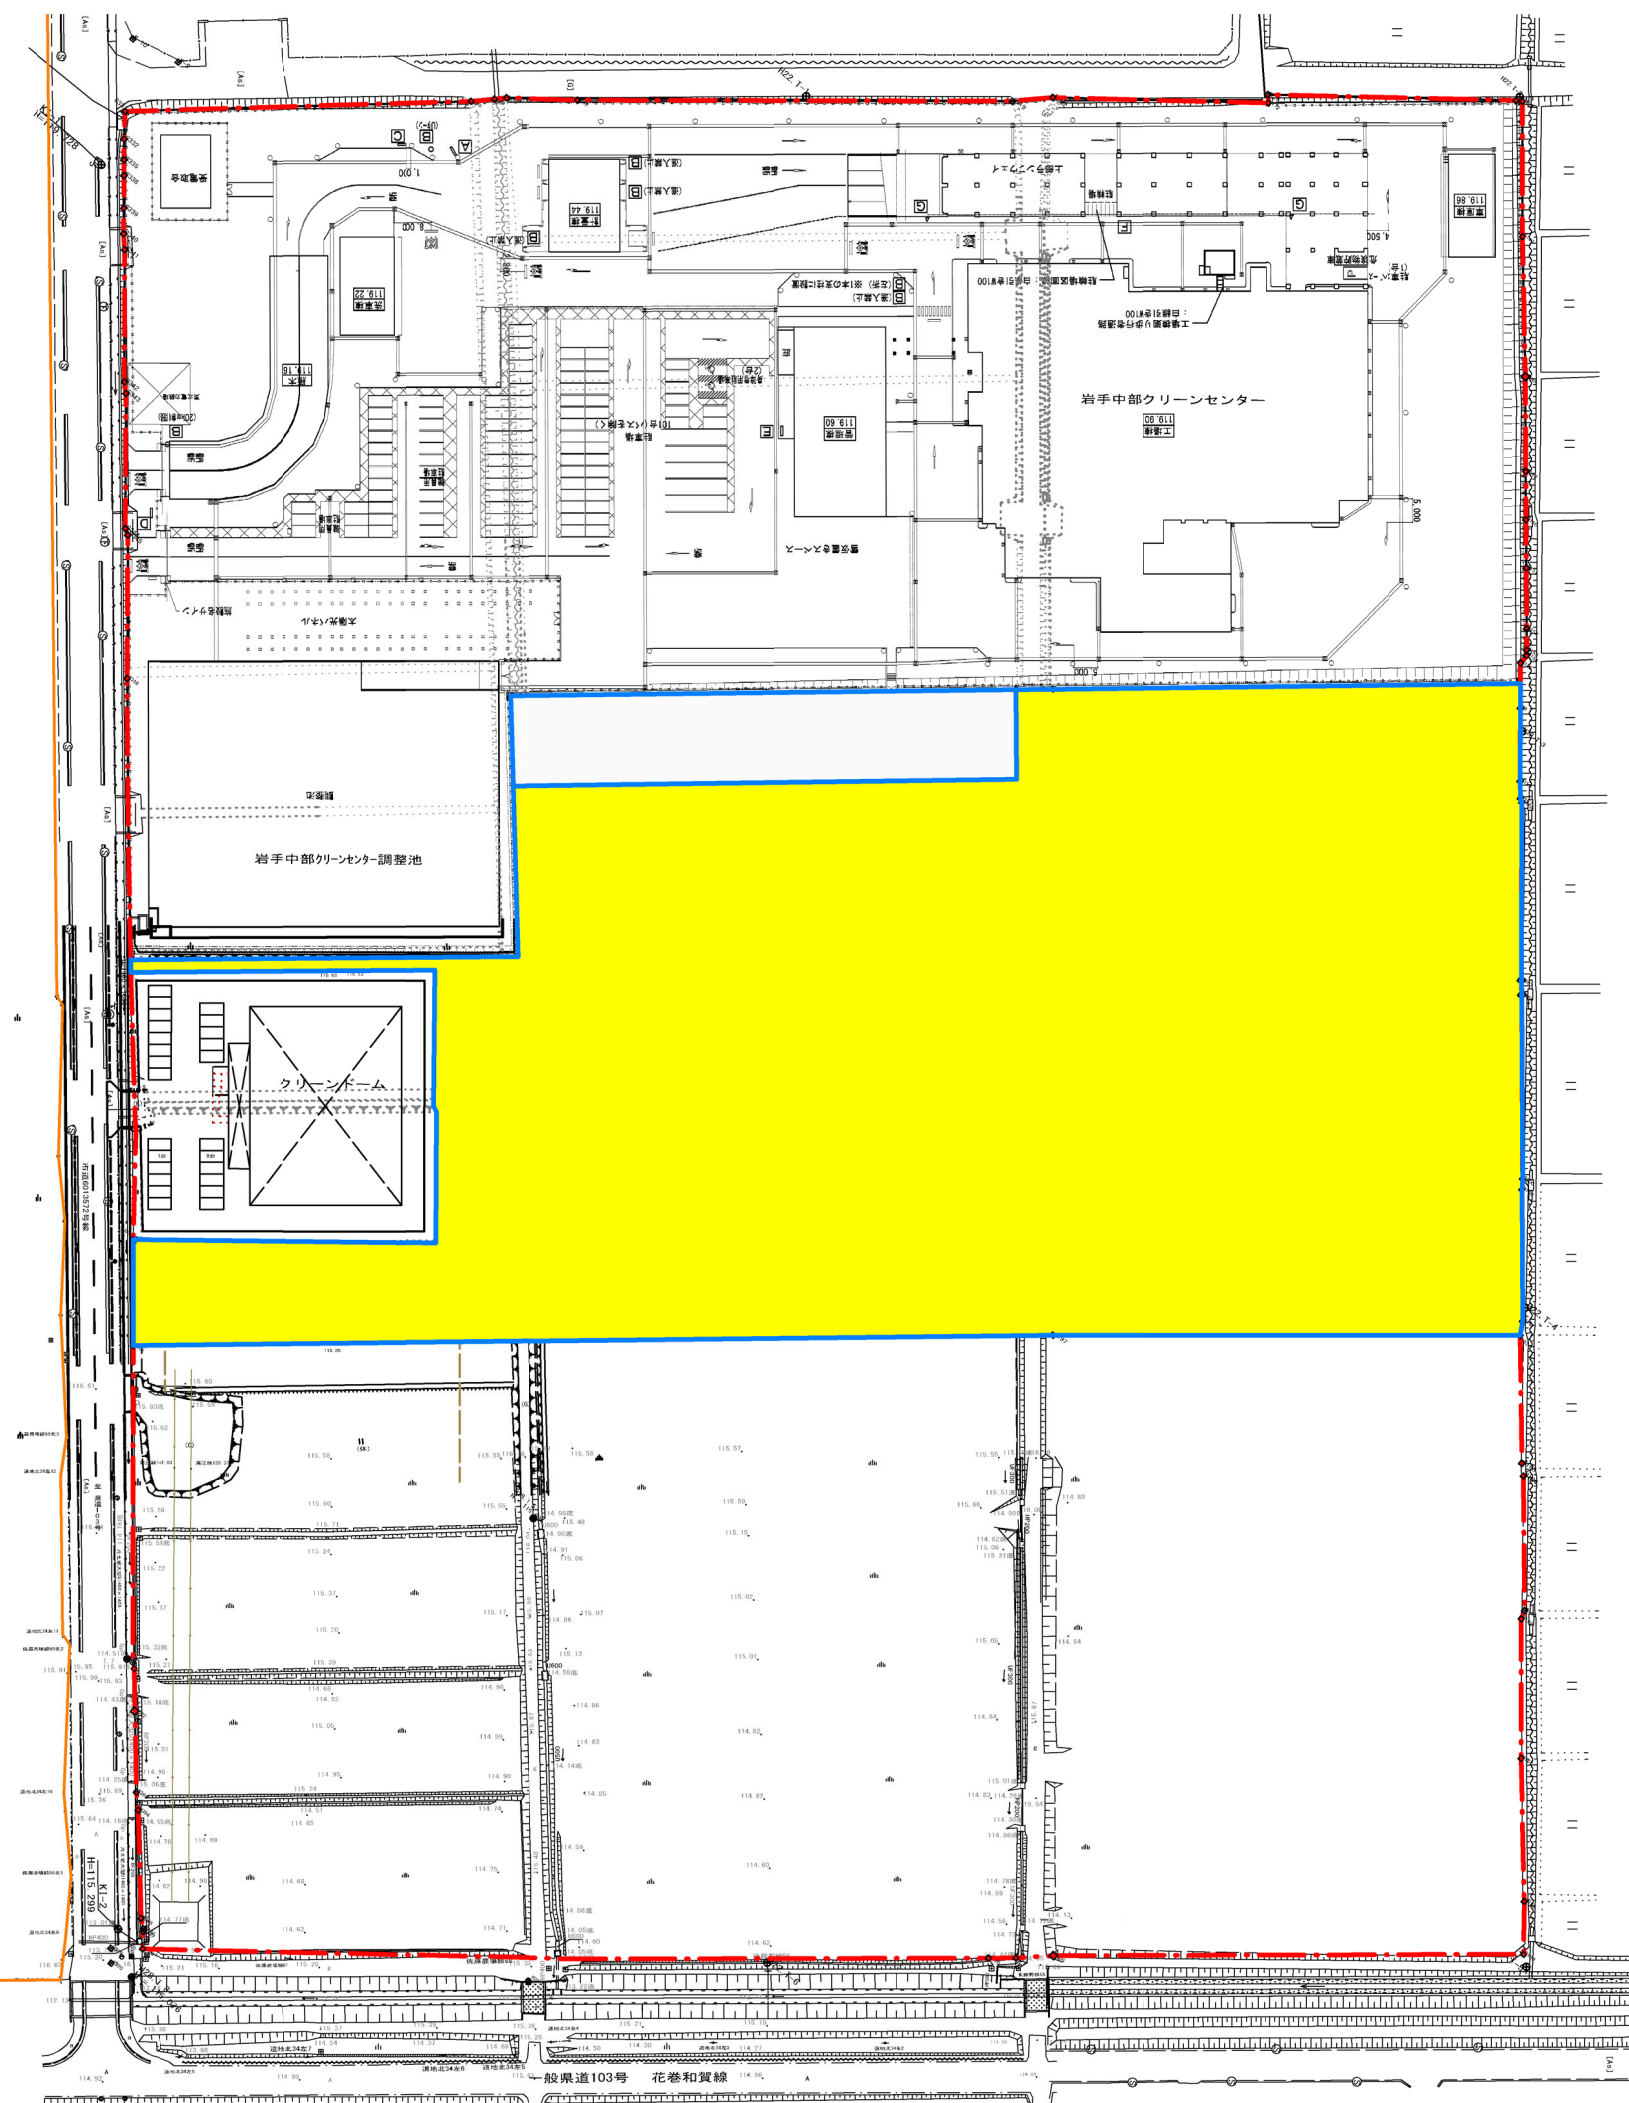

- 敷地範囲
- 事業用地範囲
- 高圧線

本工事における造成範囲は、事業用地内の本事業の実施に必要な範囲とすること。