


添付資料2 事業用地概況図

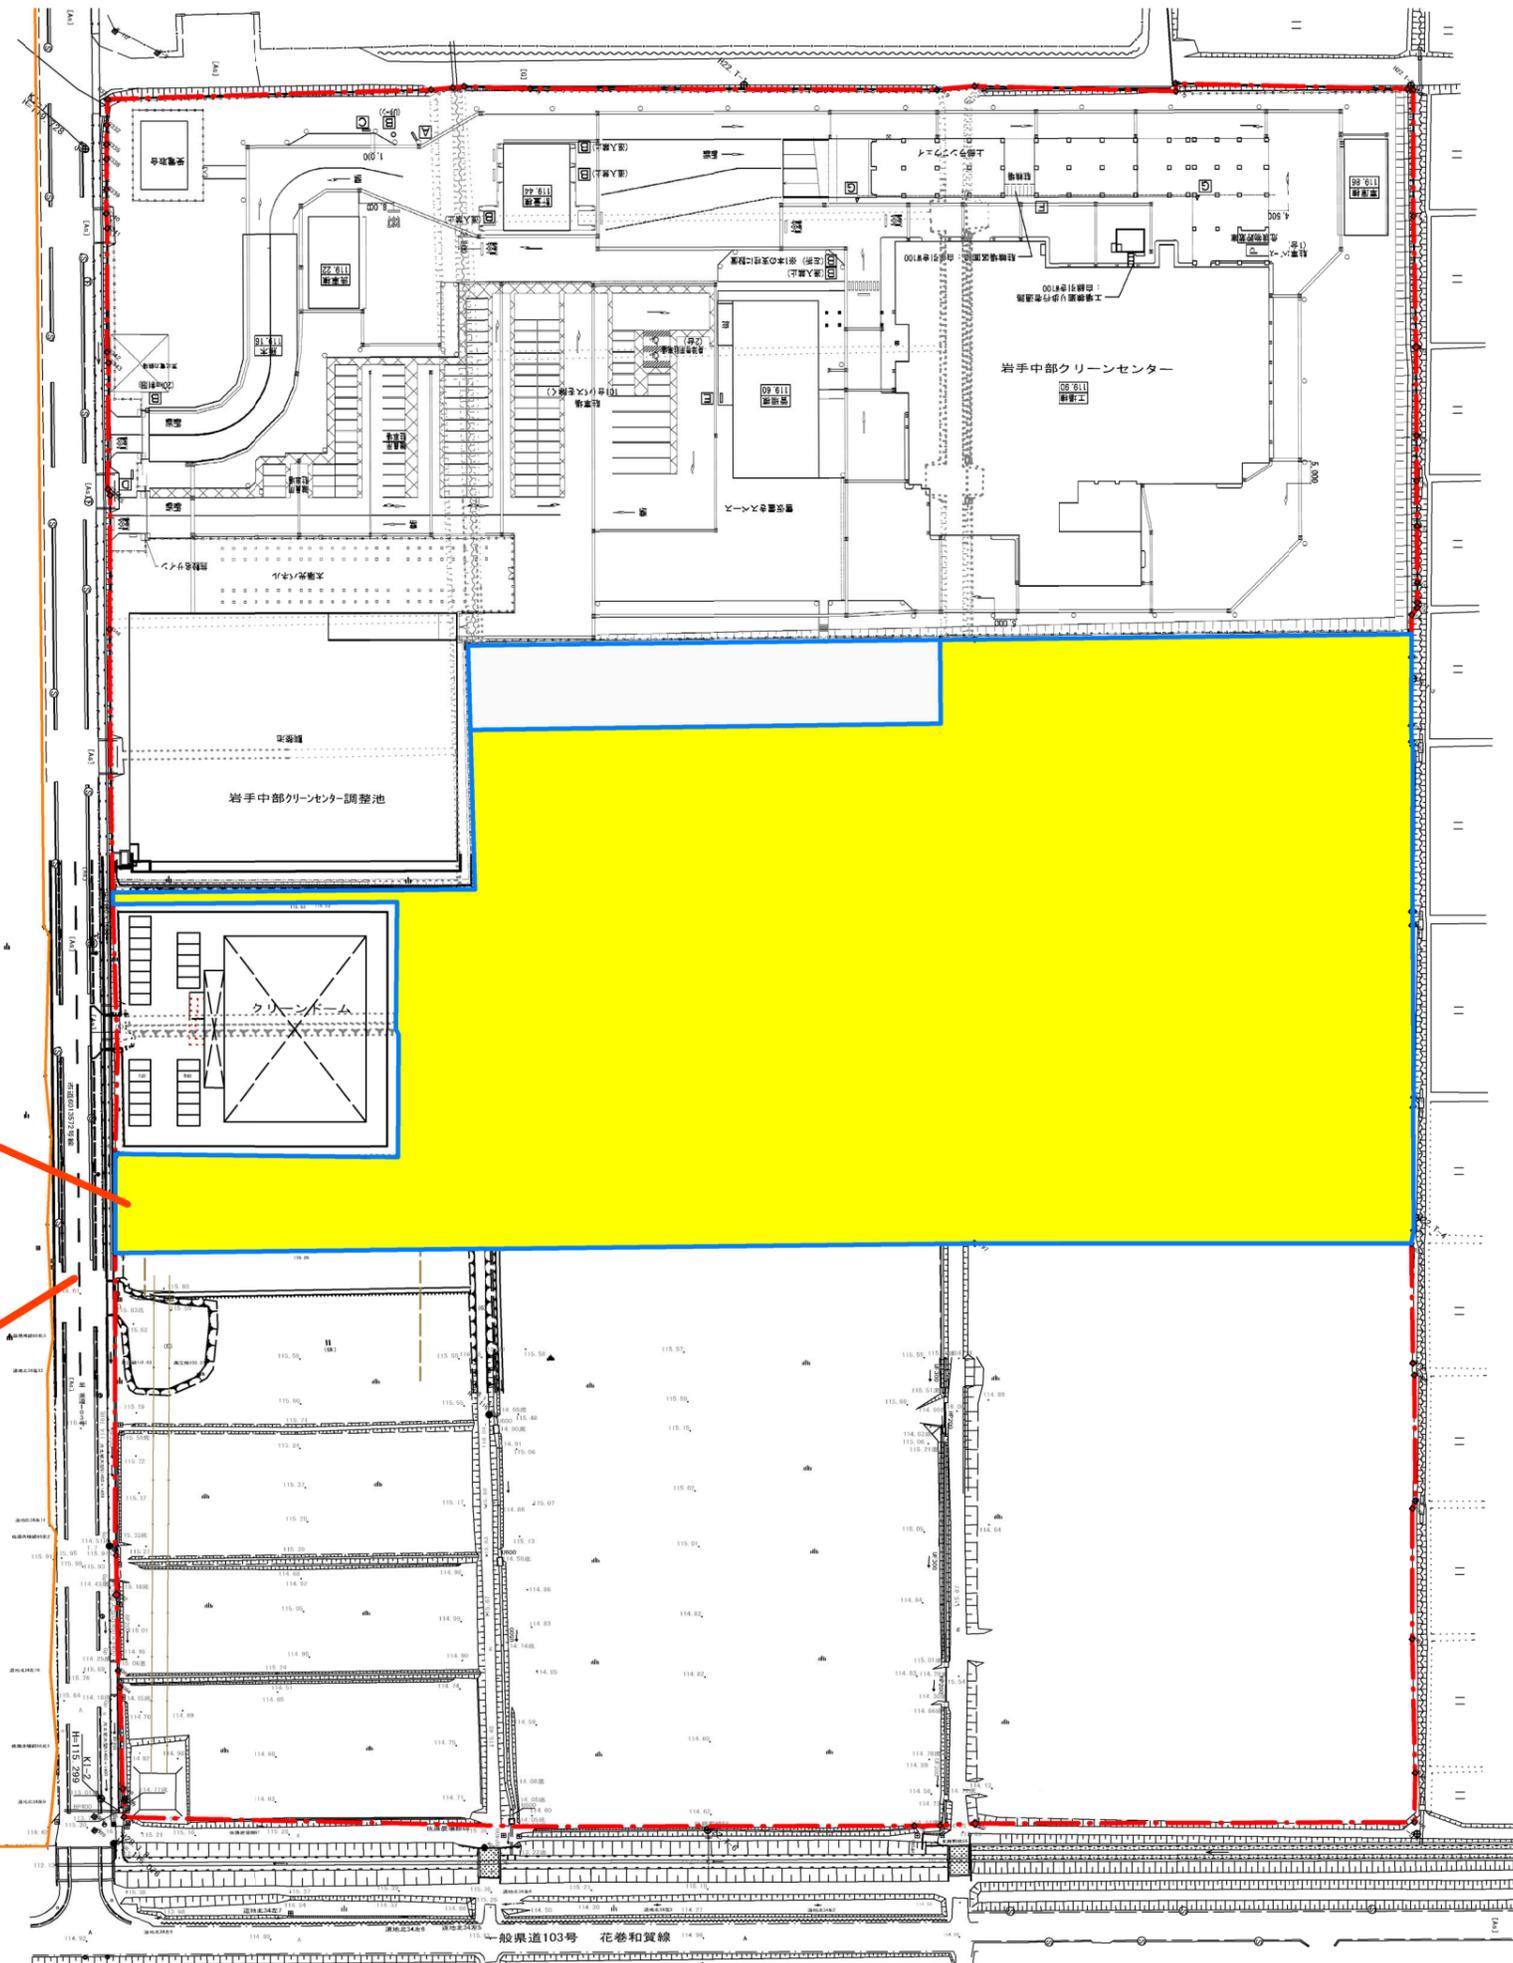

市道接続部 (予定)

市道 (和賀中部後藤7号線)

-  : 敷地範囲
-  : 事業用地範囲
-  : 高圧線

本工事における造成範囲は、事業用地内の本事業の実施に必要な範囲とすること。