



平成22年度 一般廃棄物処理施設用地測量調査業務 現況平面図 (北上市和賀町後藤3地割地内)

添付資料13 測量調査報告書

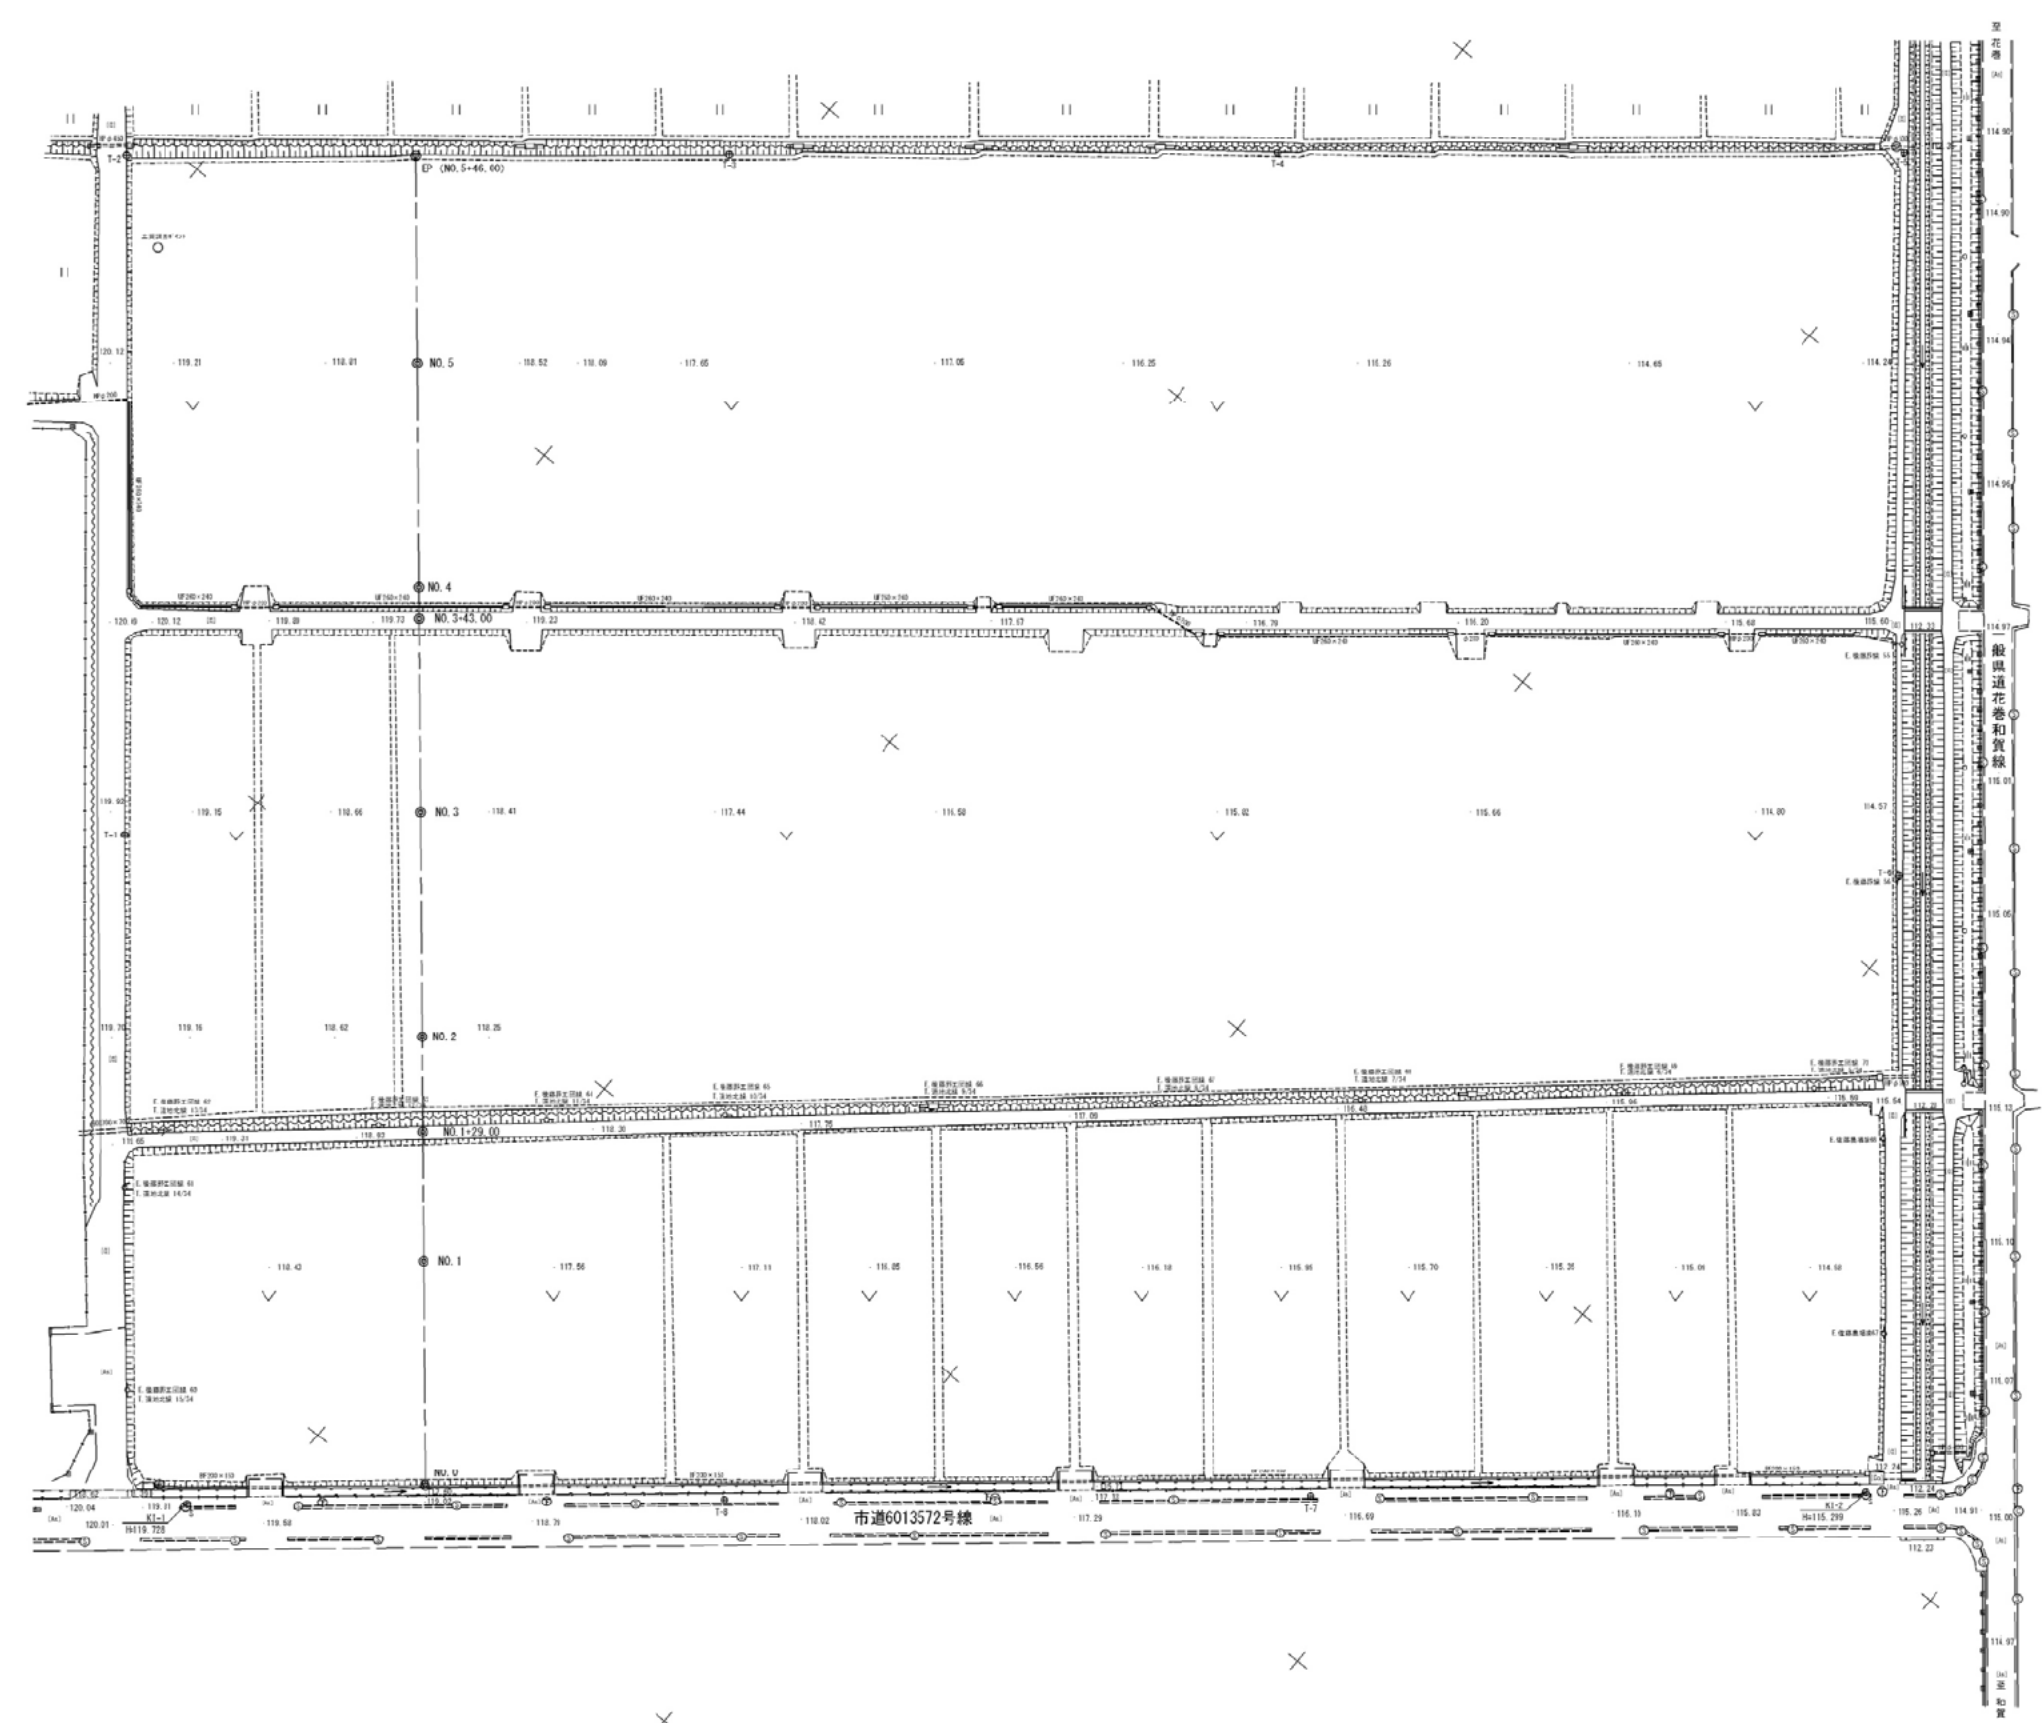


岩手中部広域行政組合	
北上市和賀町 後藤3地割地内	
全 枚ノ中 其	現況平面図
平成 22 年度	
工事	
縮 尺	1 : 1,000

平成22年度 一般廃棄物処理施設用地測量調査業務 敷地平面図
(北上市和賀町後藤3地割地内)

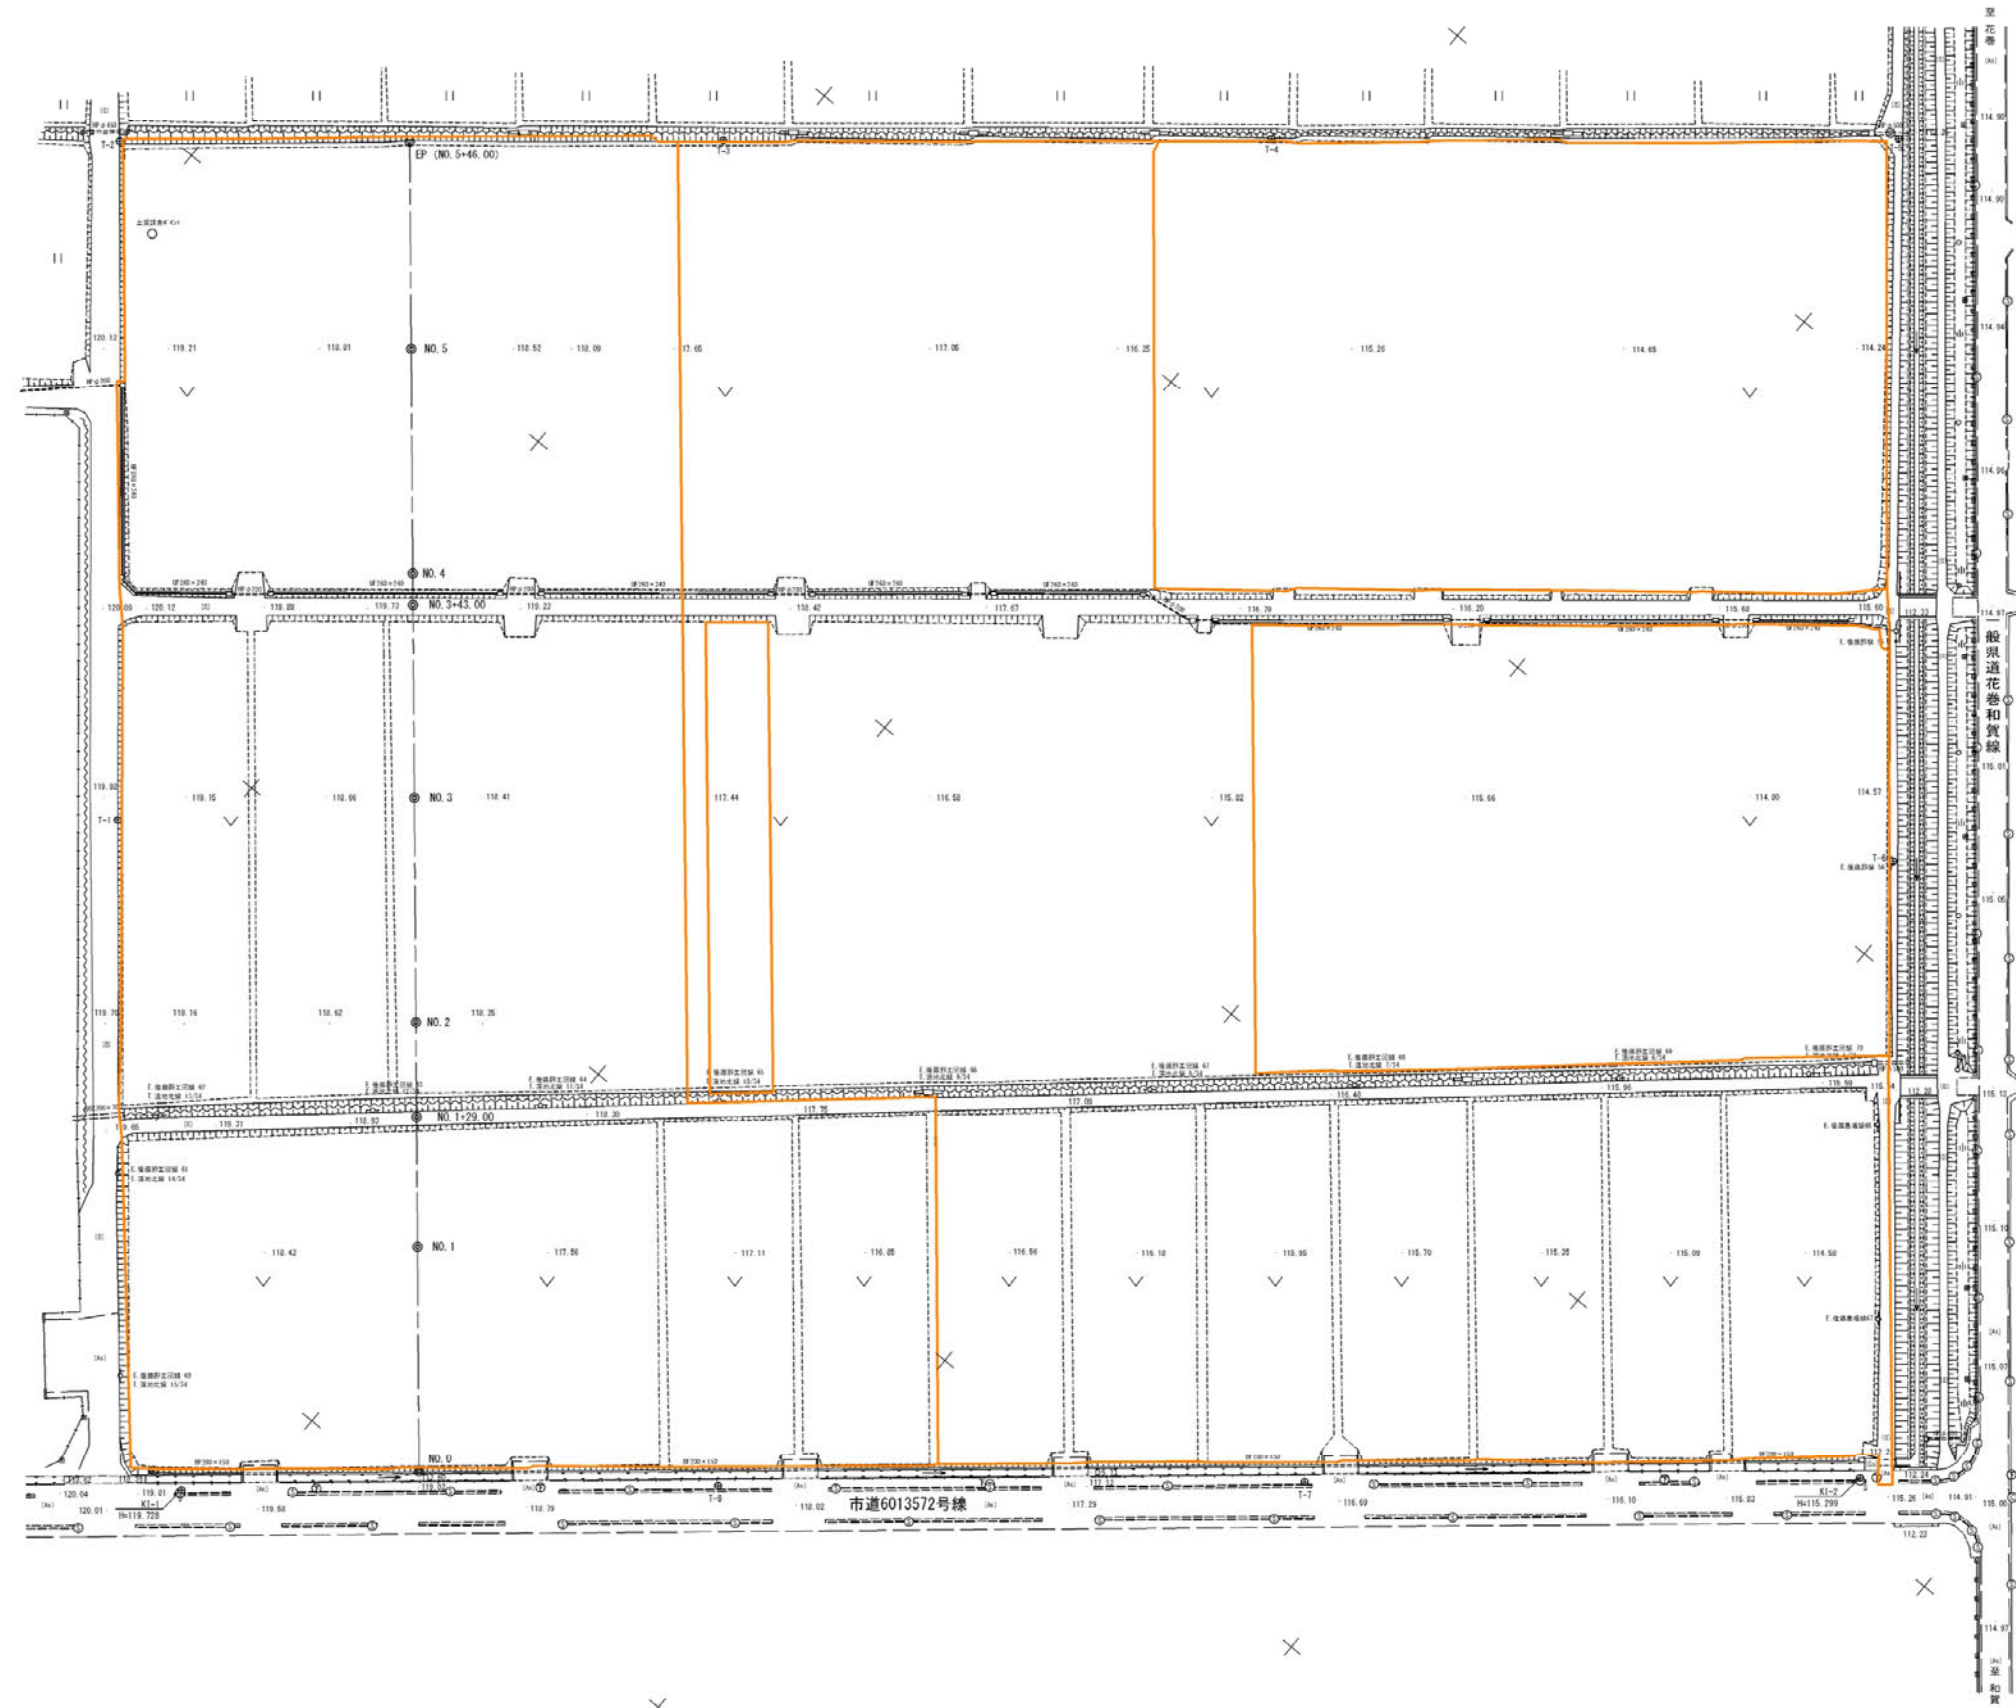

岩手中部広域行政組合	
北上市和賀町 後藤3地割地内	
全 枚ノ中 其	敷地平面図
平成 22 年度	
工事	
縮 尺	1 : 1,000

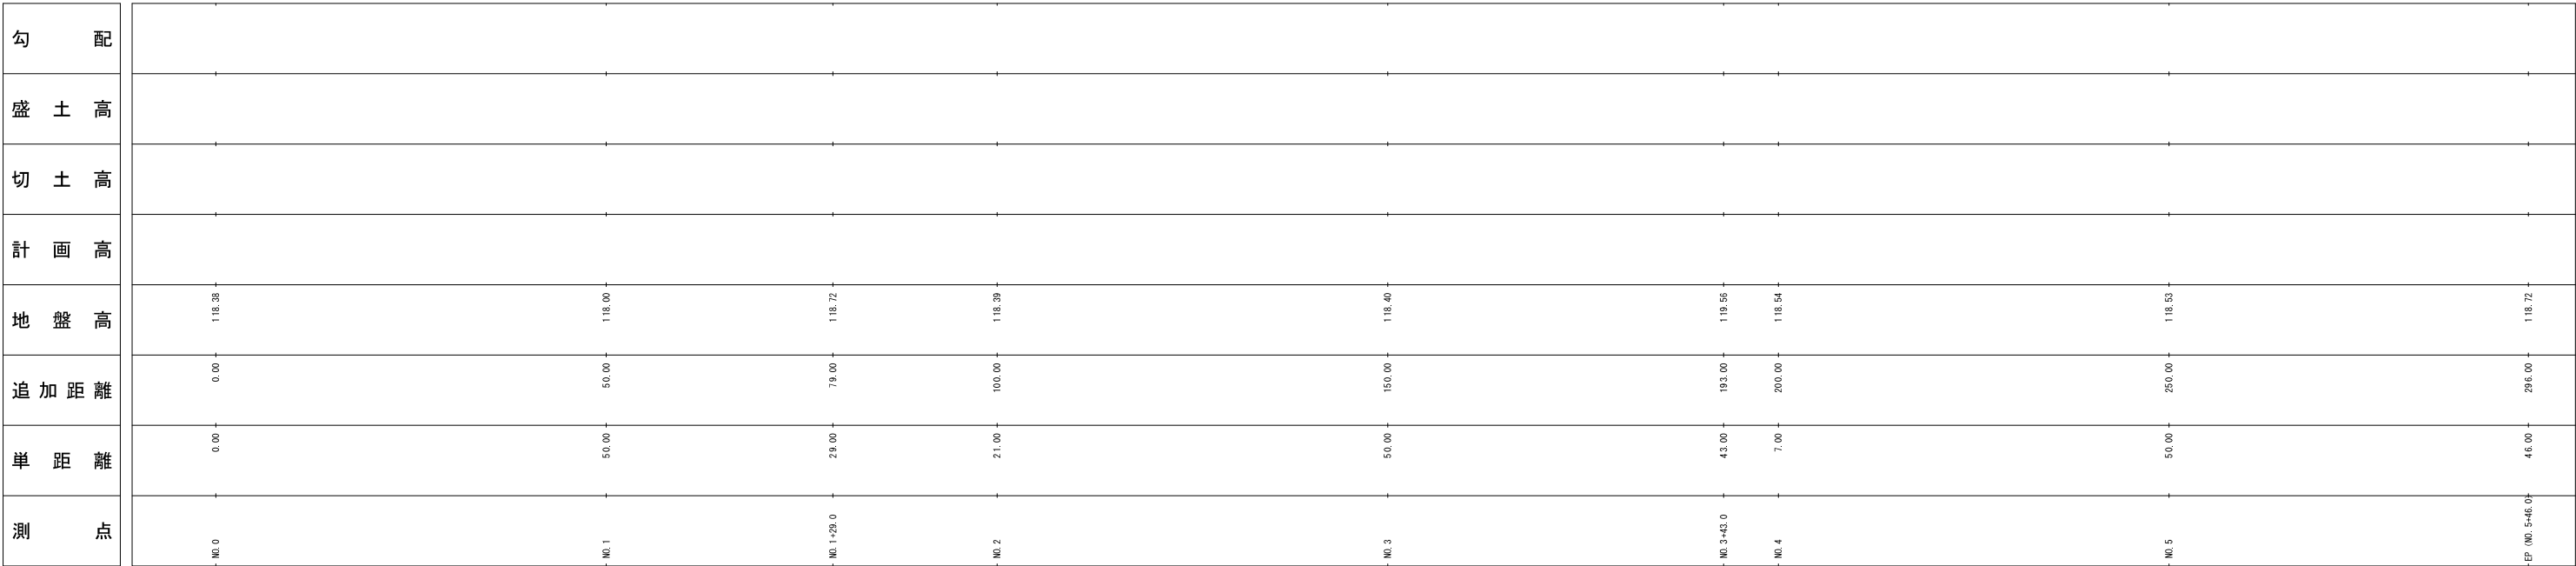


NO. 0～EP (NO. 5+46, 00)	
岩 手 中 部 広 域 行 政 組 合	
	北 上 市 和 賀 町 後 藤 3 地 割 地 内
全 枚 ノ 中 其	縦 断 図
平 成 2 2 年 度	
工 事	
縮 尺	図 示

NO. 1+29.00
GH=118.72
FH=




NO. 1
GH=118.00
FH=

NO. 0
GH=118.38
FH=



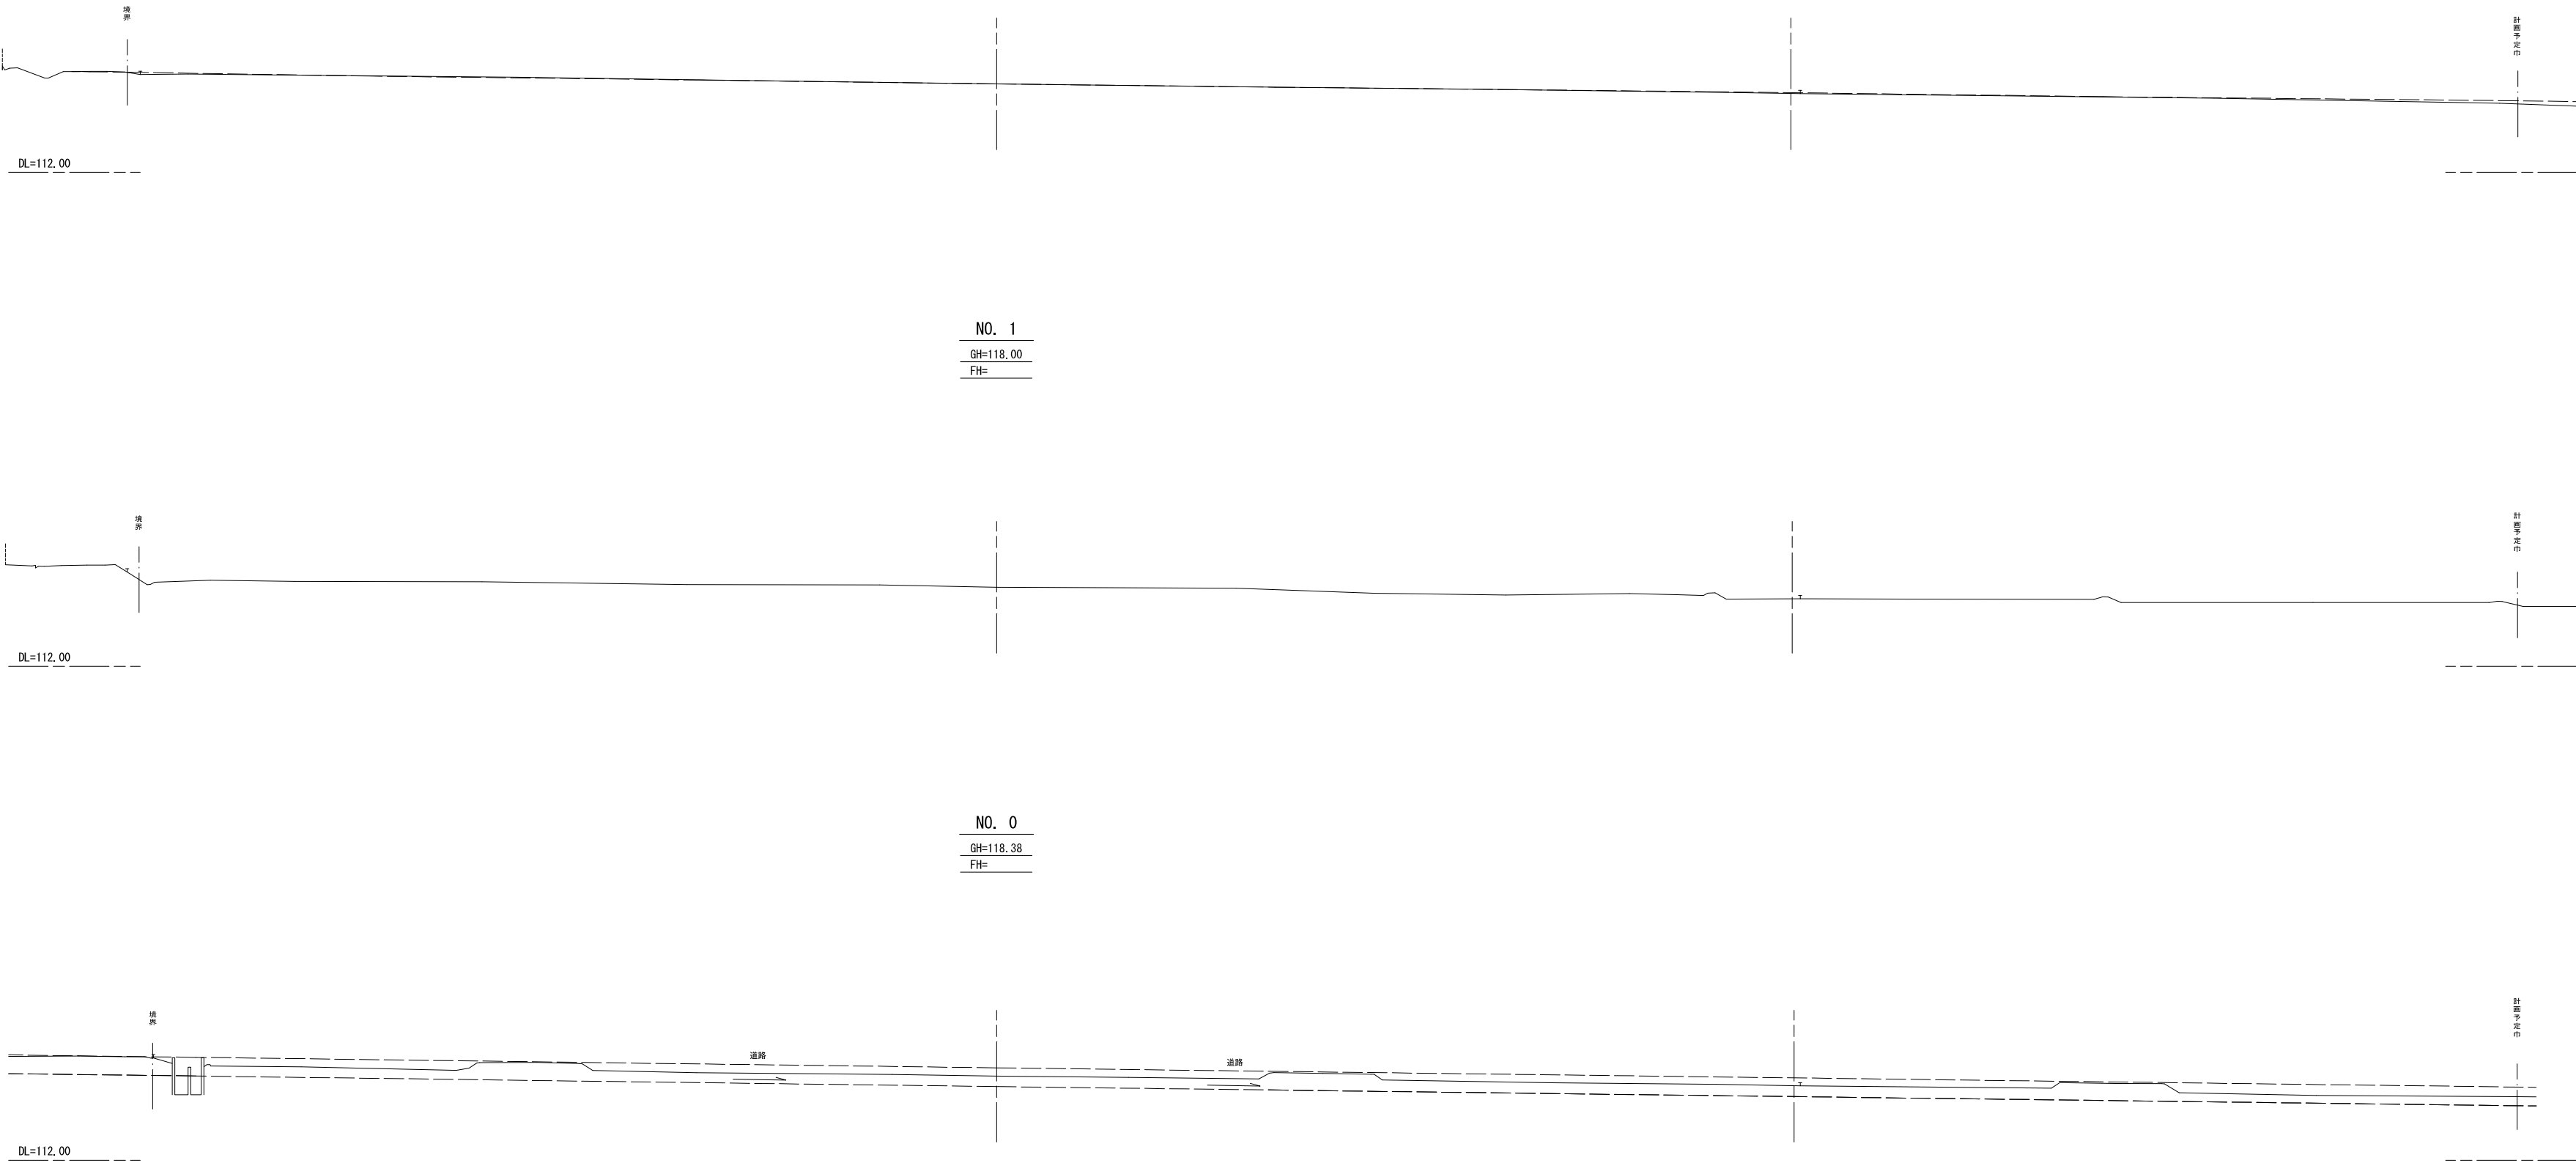


NO. 0~NO. 1+29.00




岩手中部広域行政組合	
北上市和賀町 後藤3地割地内	
全3枚ノ中 其 1	横断図
平成 22 年度	
工事	
縮 尺	1 : 250

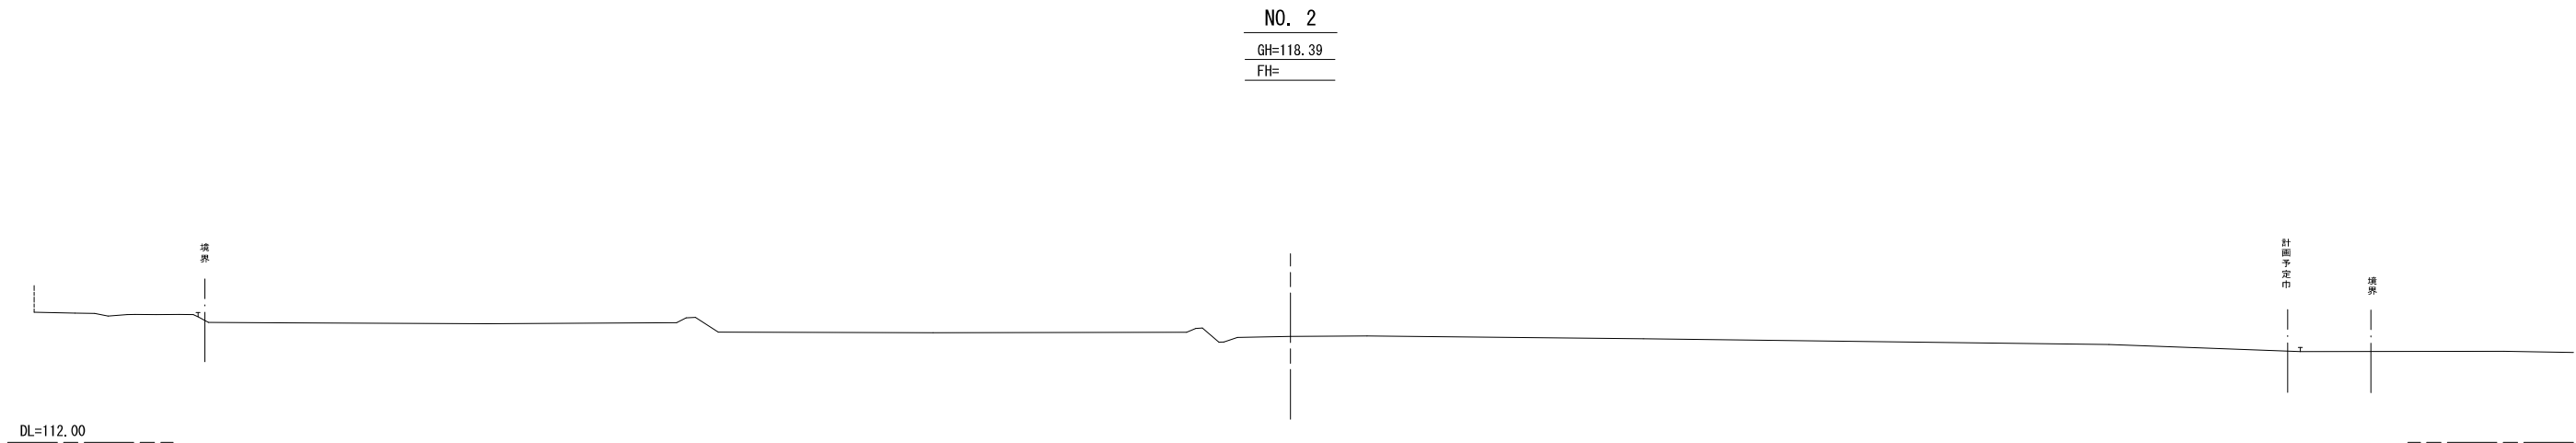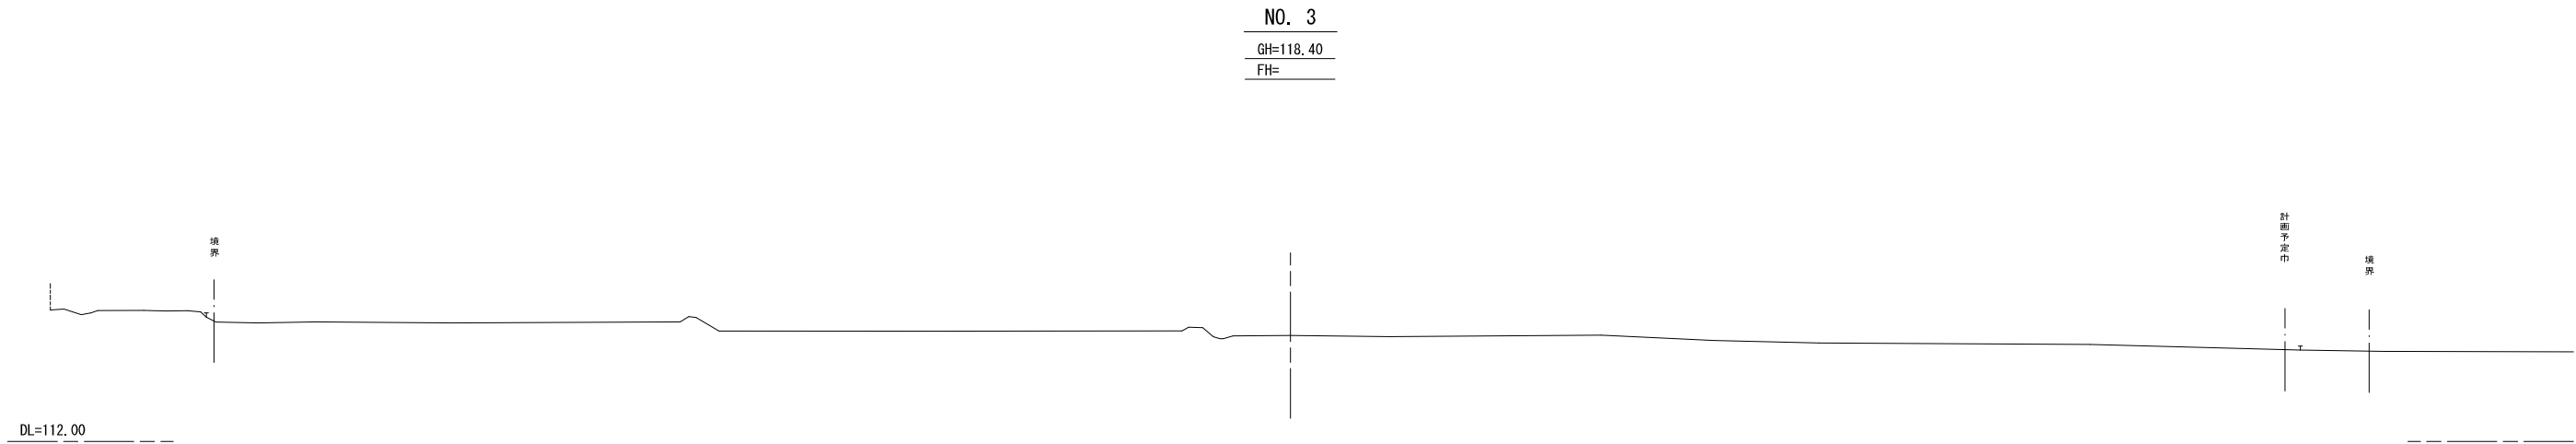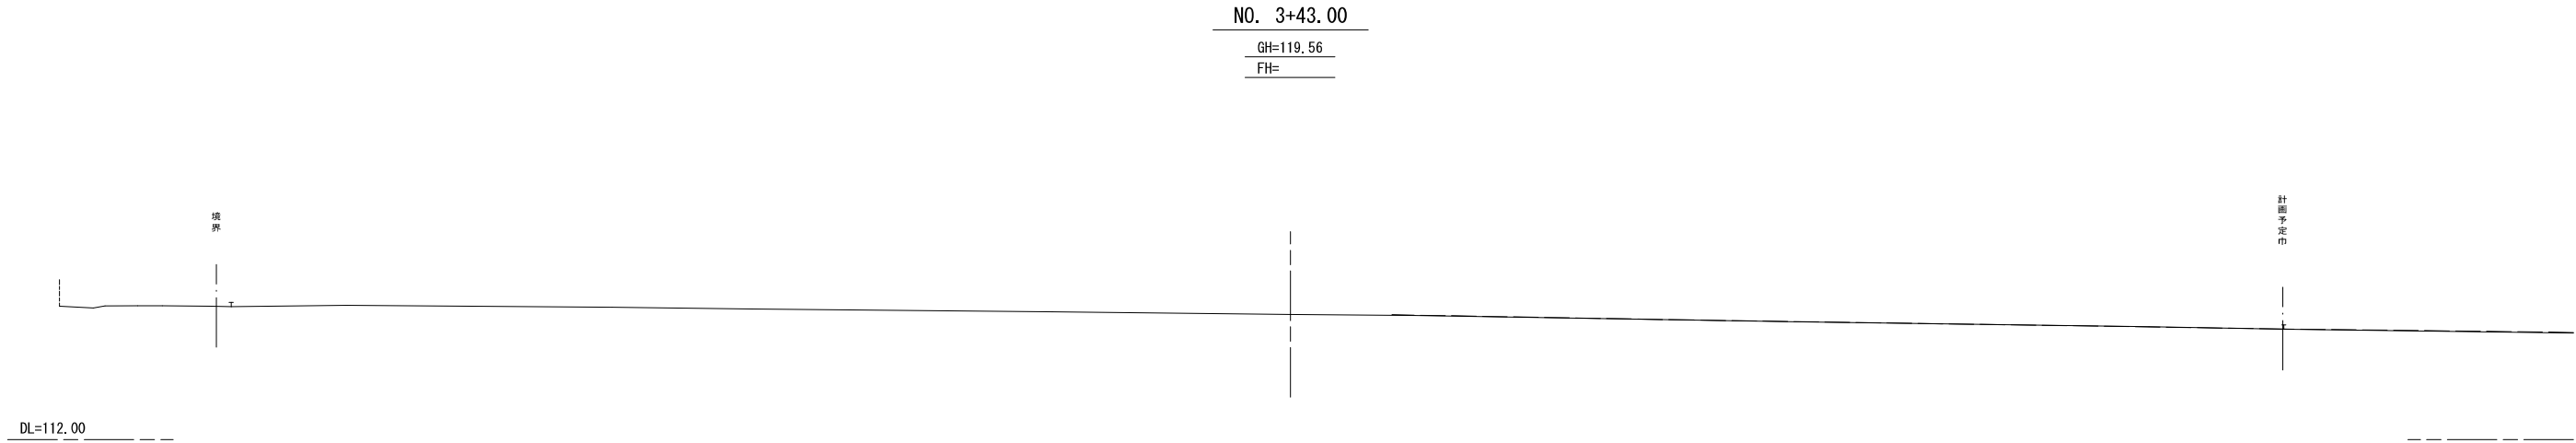

NO. 2~NO. 3+43.00	
岩 手 中 部 広 域 行 政 組 合	
	北上市和賀町 後藤3地割地内
全3枚ノ中 其 2	横断図
平成 22 年度	
工 事	
縮 尺	1 : 250

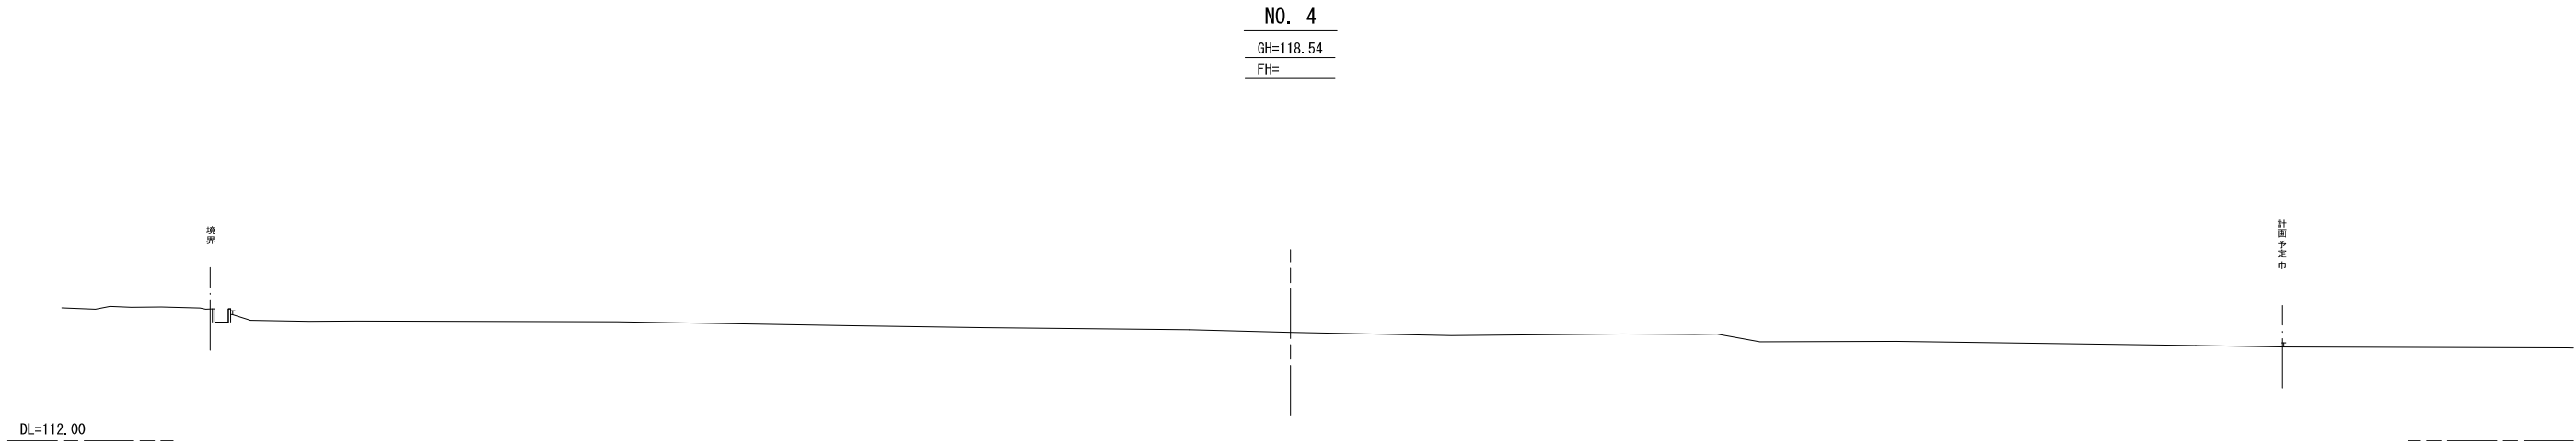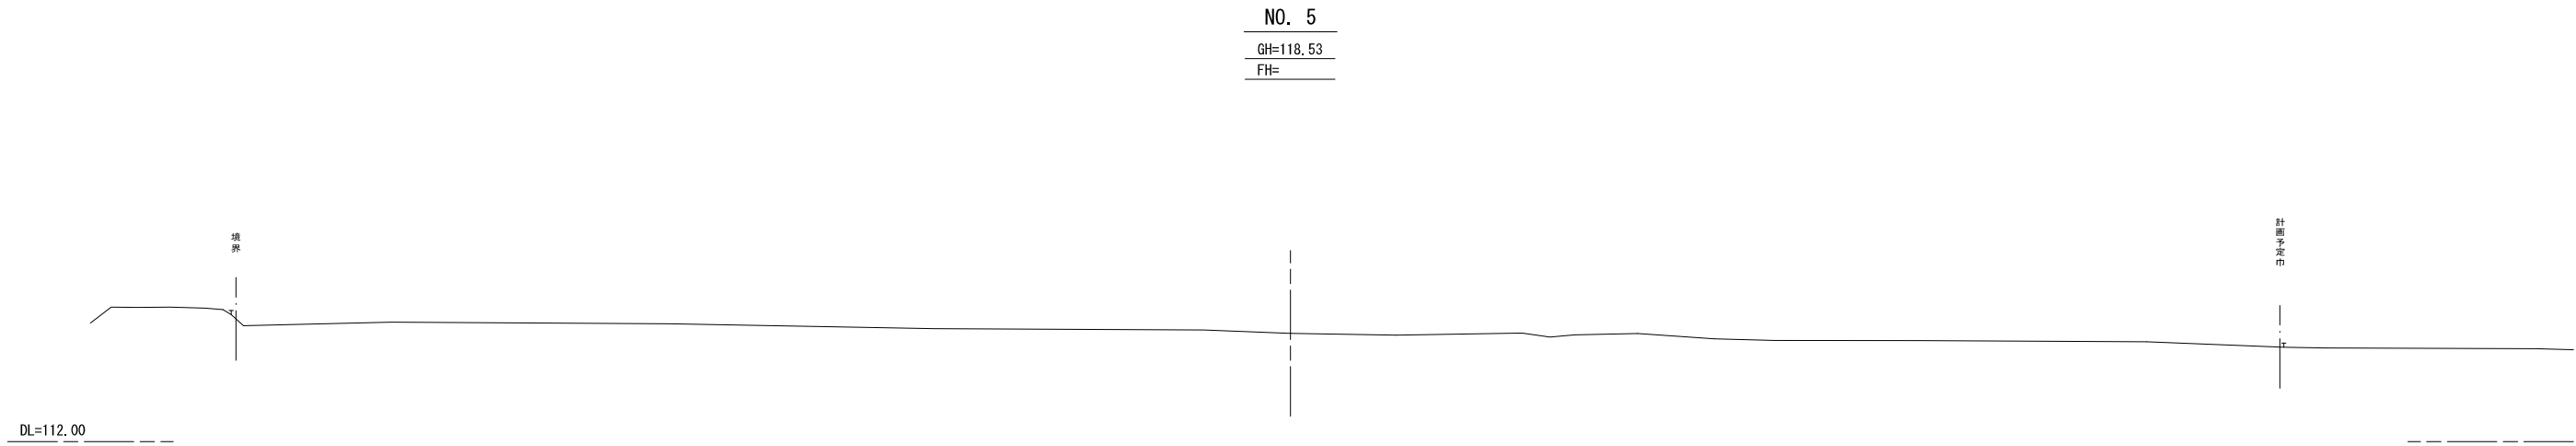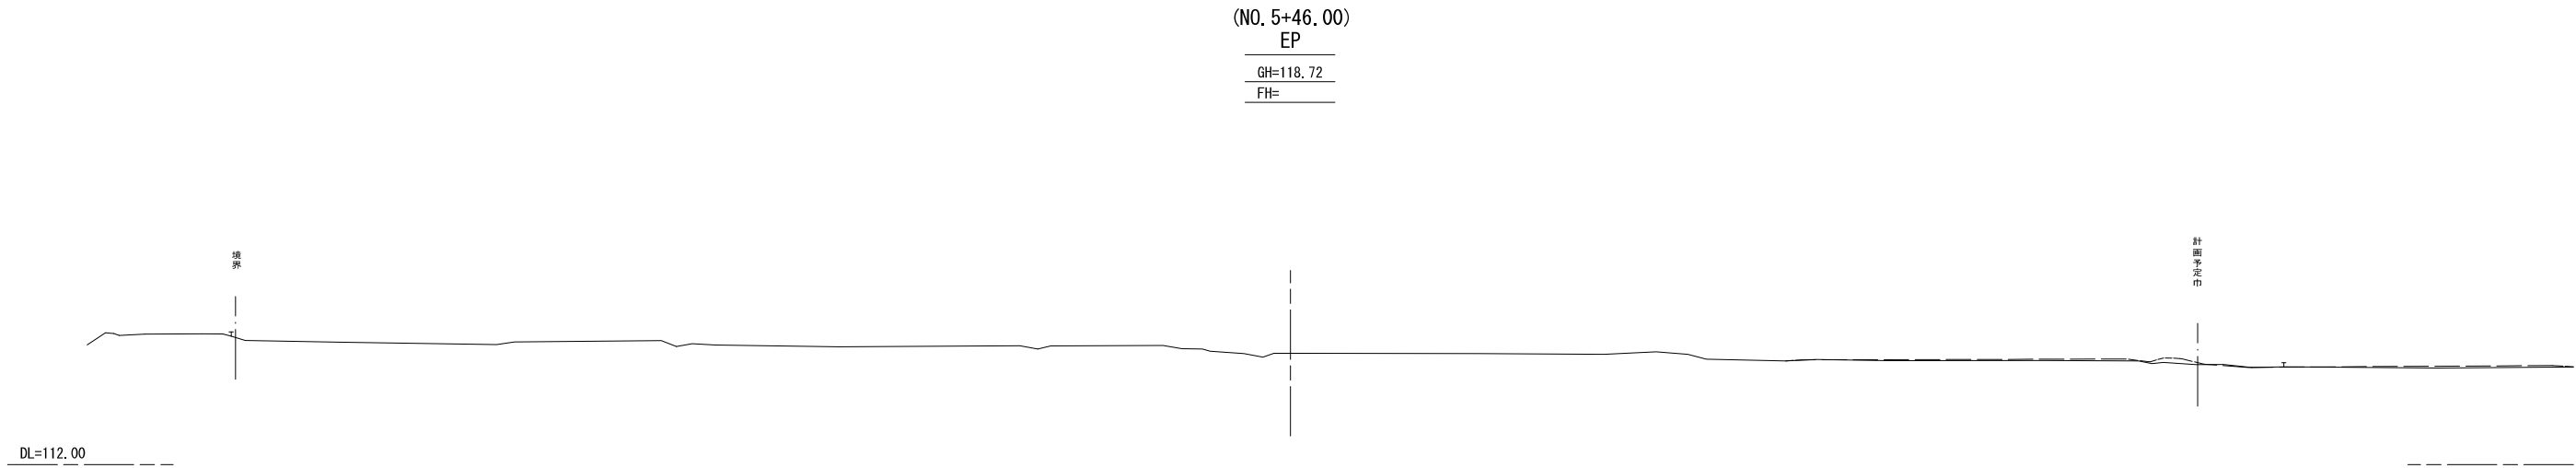


NO. 4~EP (NO. 5+46.00)	
岩 手 中 部 広 域 行 政 組 合	
	北上市和賀町 後藤3地割地内
全3枚ノ中 其 3	横断図
平成 22 年度	
工 事	
縮 尺	1 : 250

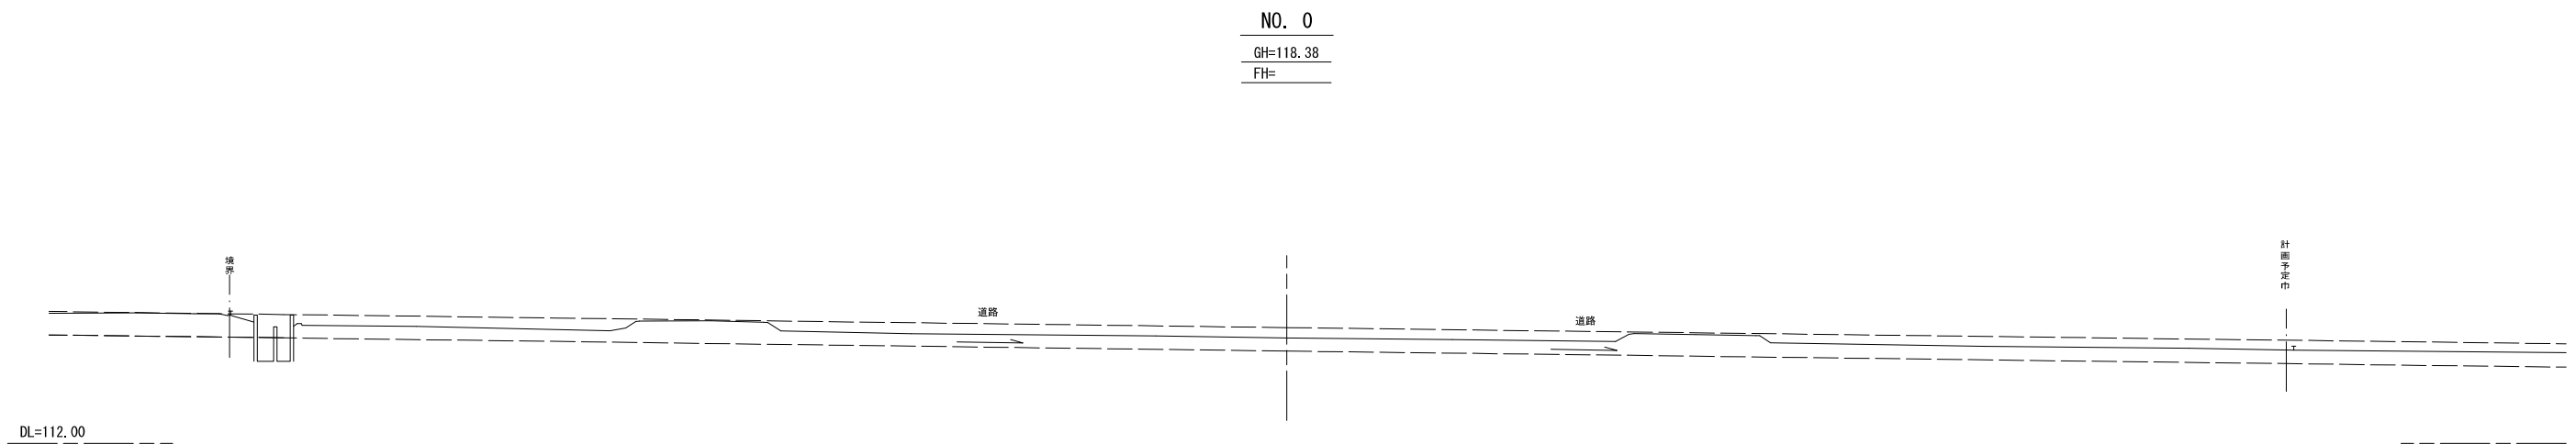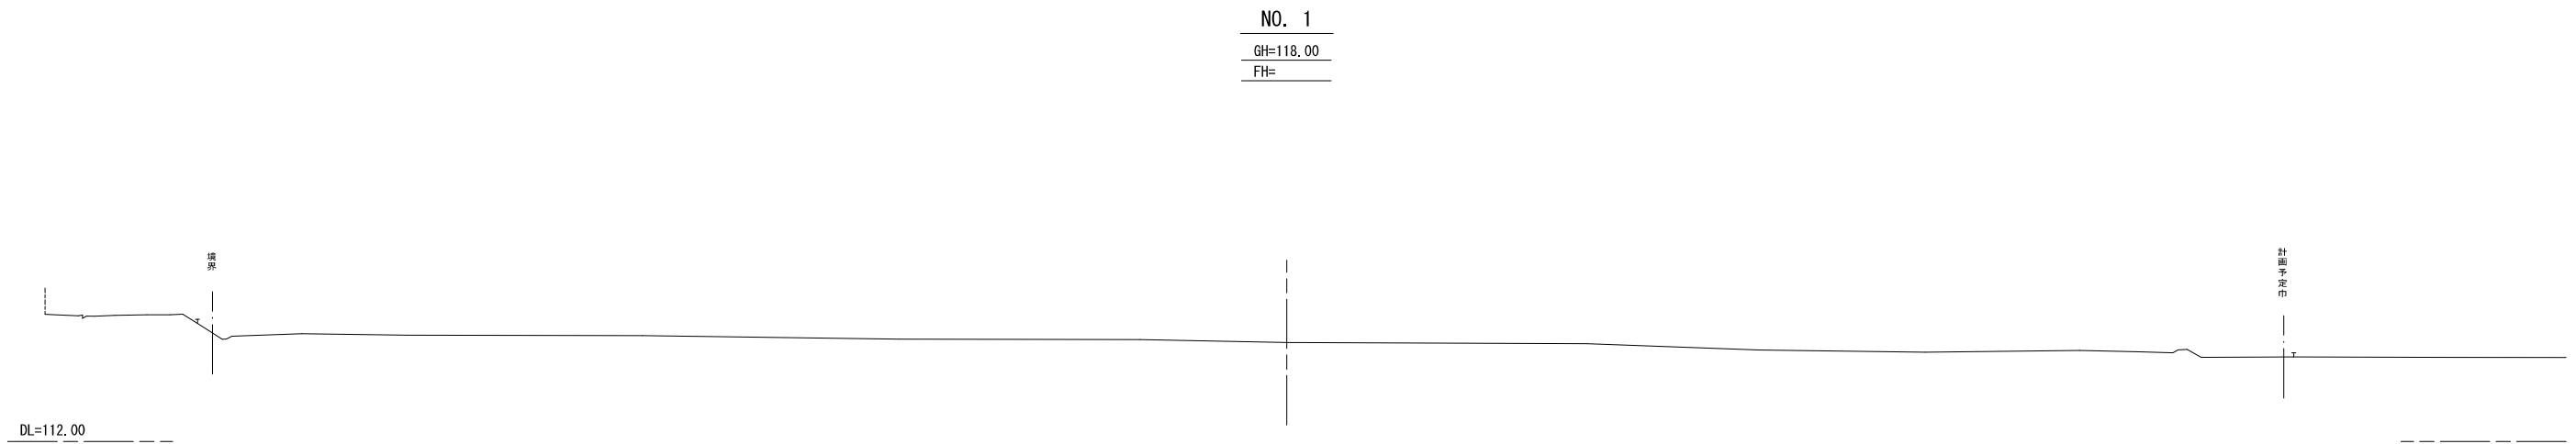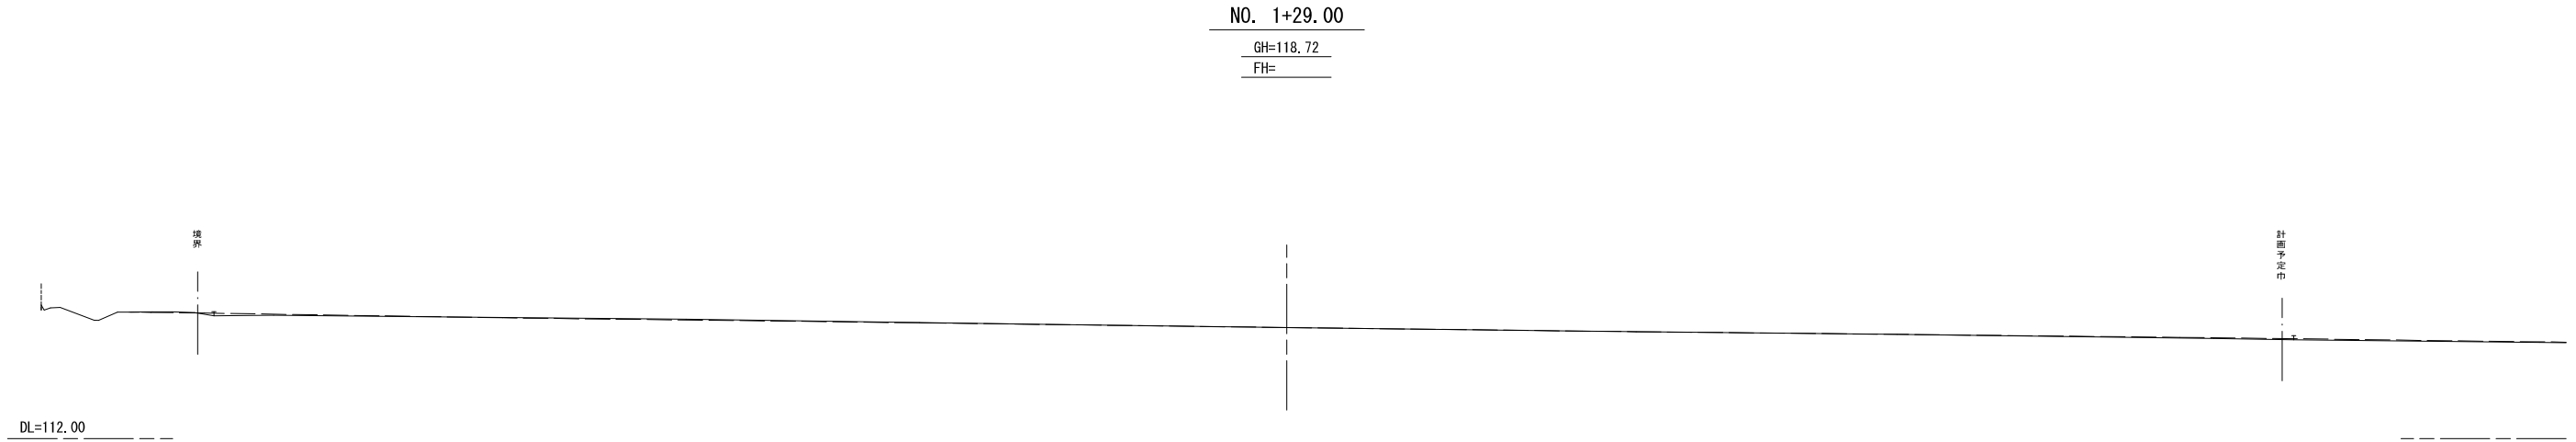

NO. 0~NO. 1+29.00	
岩手中部広域行政組合	
	北上市和賀町 後藤3地割地内
全3枚ノ中 其 1	横断面図
平成 22 年度	
工 事	
縮 尺	1 : 250


平成22年度 一般廃棄物処理施設用地測量調査業務 敷地平面図 (北上市和賀町後藤3地割地内)

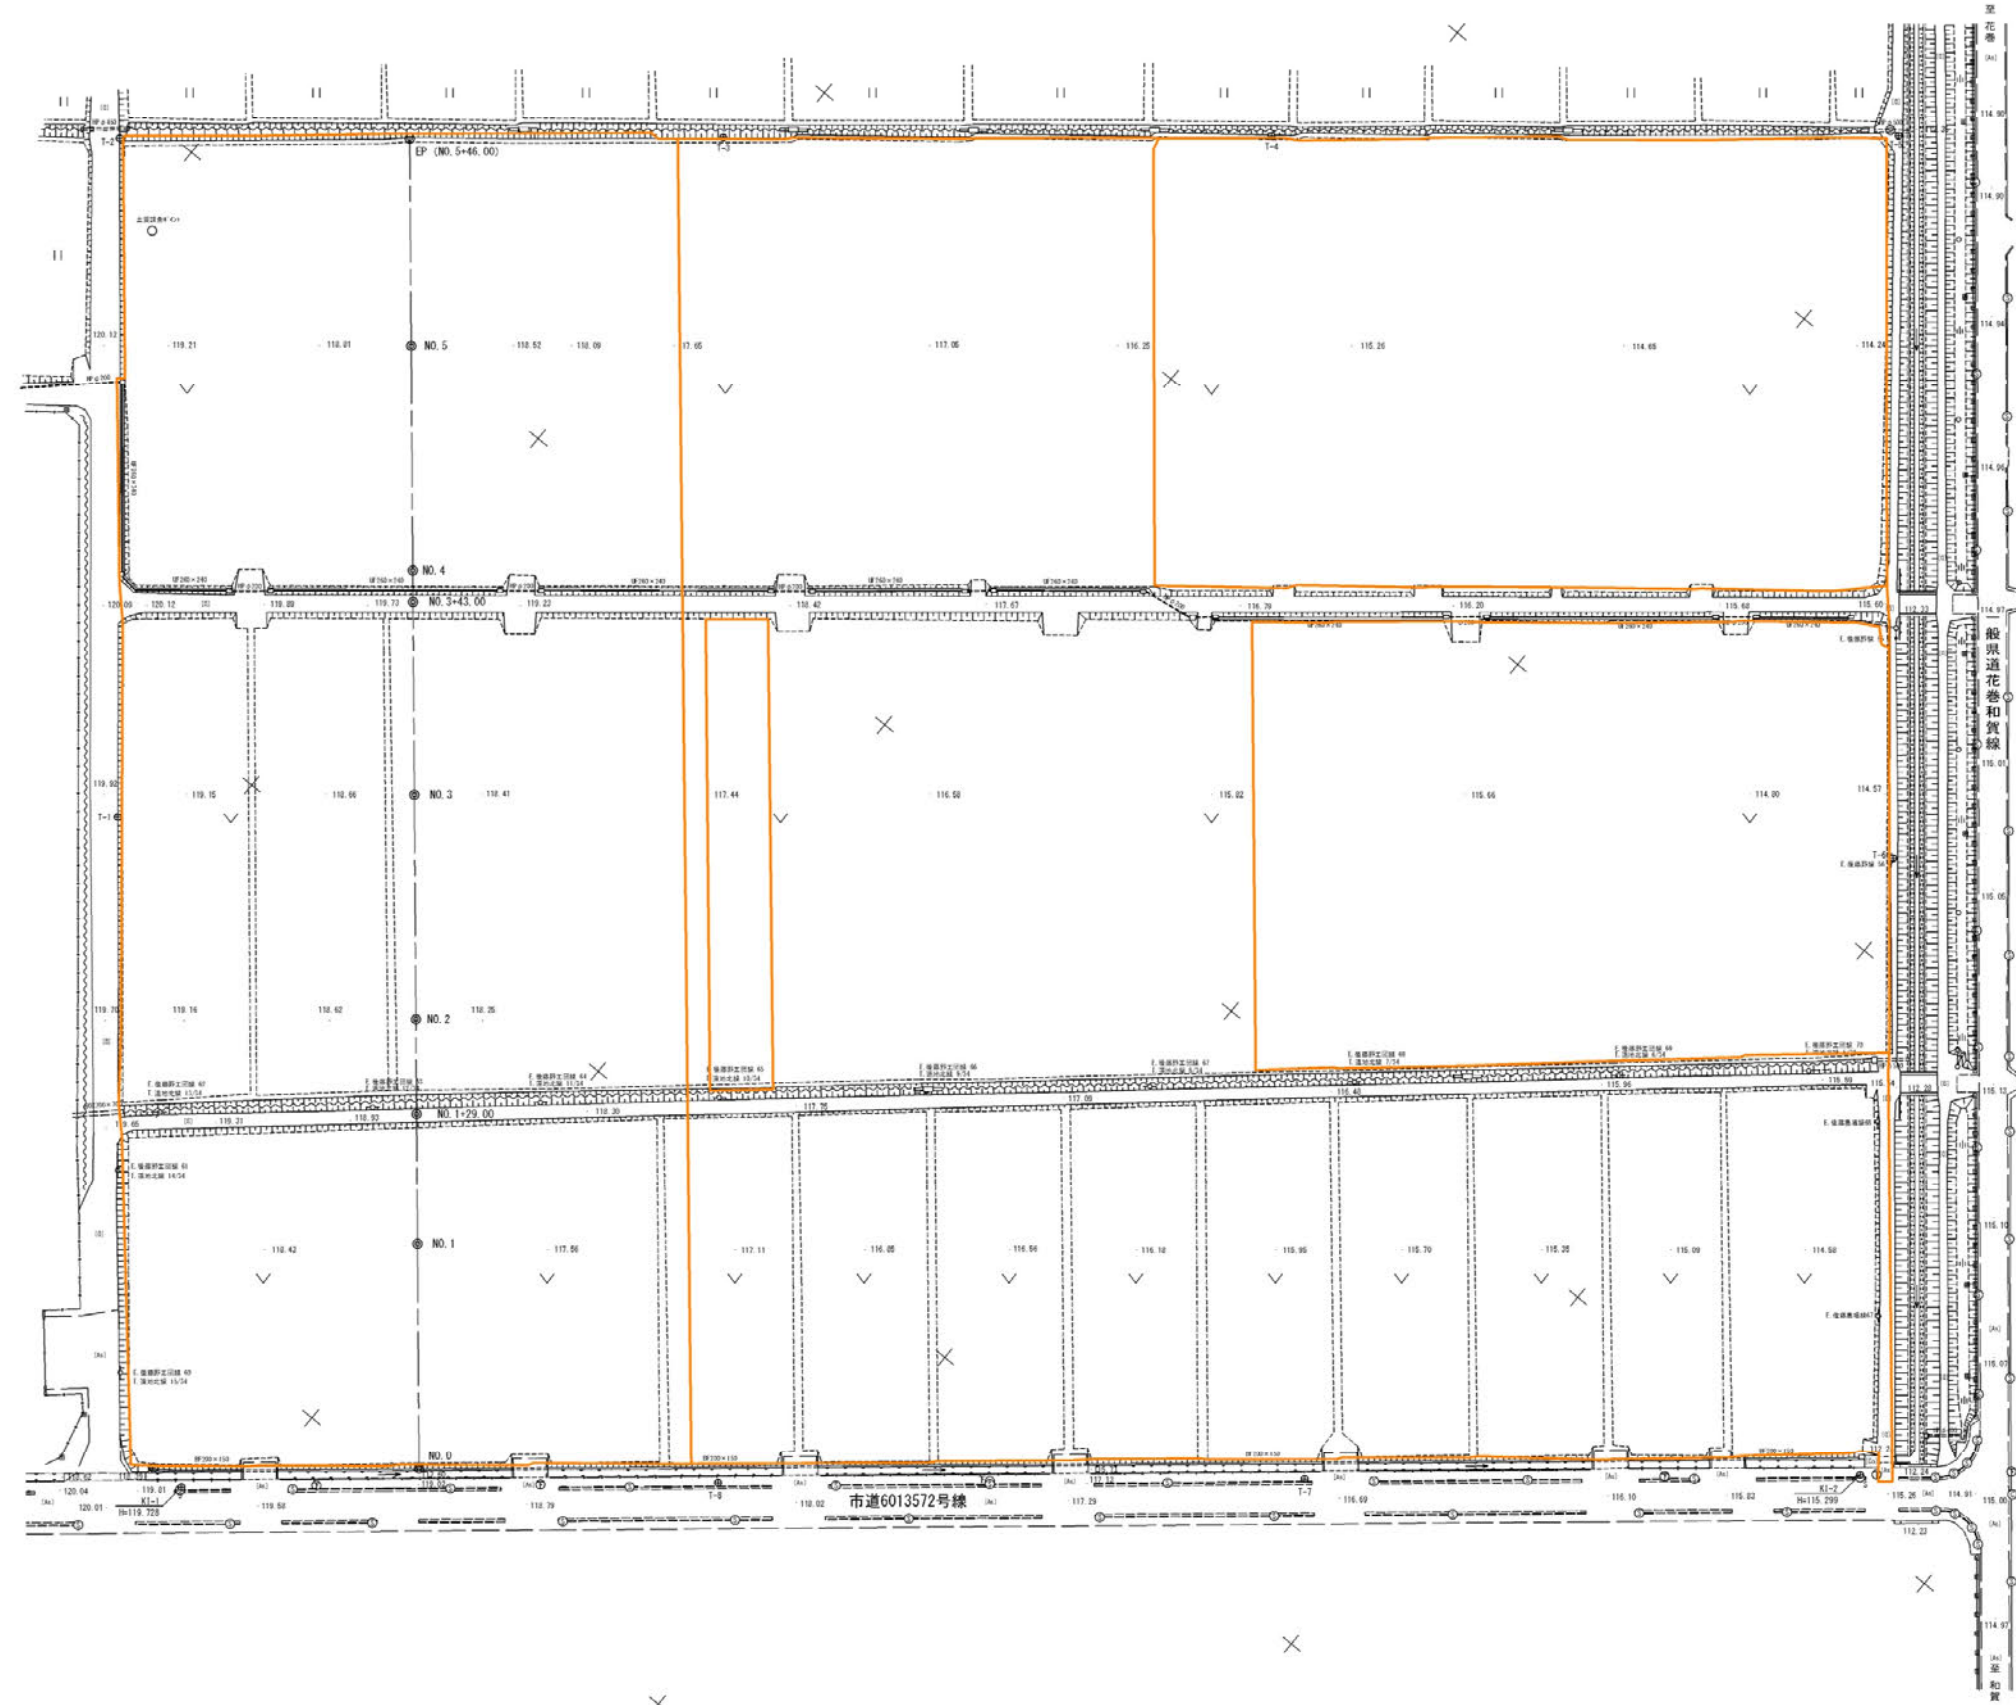

岩手中部広域行政組合	
北上市和賀町後藤3地割地内	
全 枚ノ中	敷地平面図
其	
平成 22 年度	
工事	
縮 尺	1 : 1,000

求積一覽表

Σ (A) = 41504.33m²

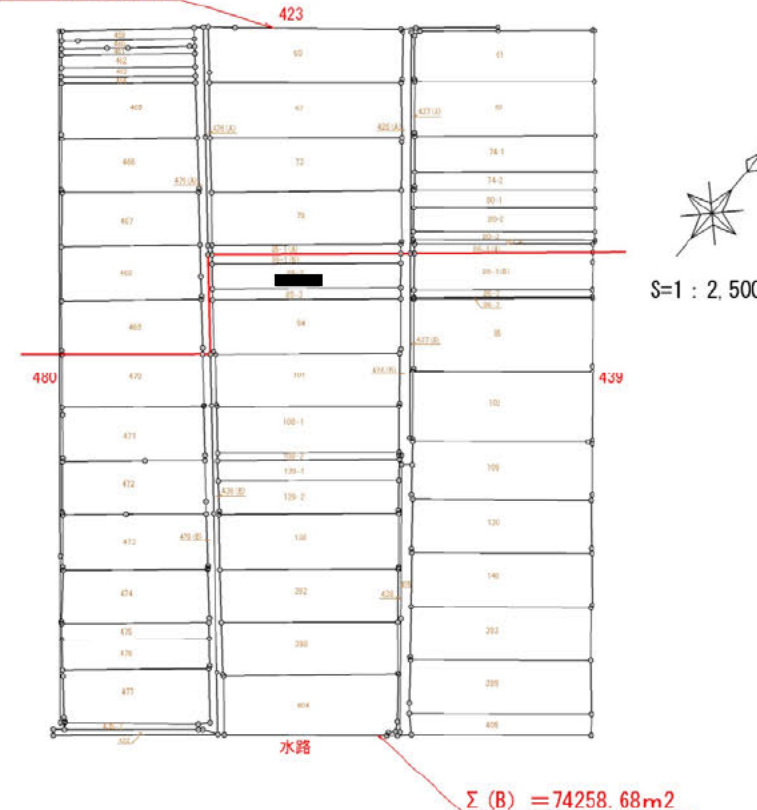

(A)

地番	地積	地番	地積	地番	地積
4001	14471.613	10121	10121.000	10121	10121.000
4002	14471.613	10122	10122.000	10122	10122.000
4003	14471.613	10123	10123.000	10123	10123.000
