


こう いき しゅう しゅう  
**広域収集マップ**

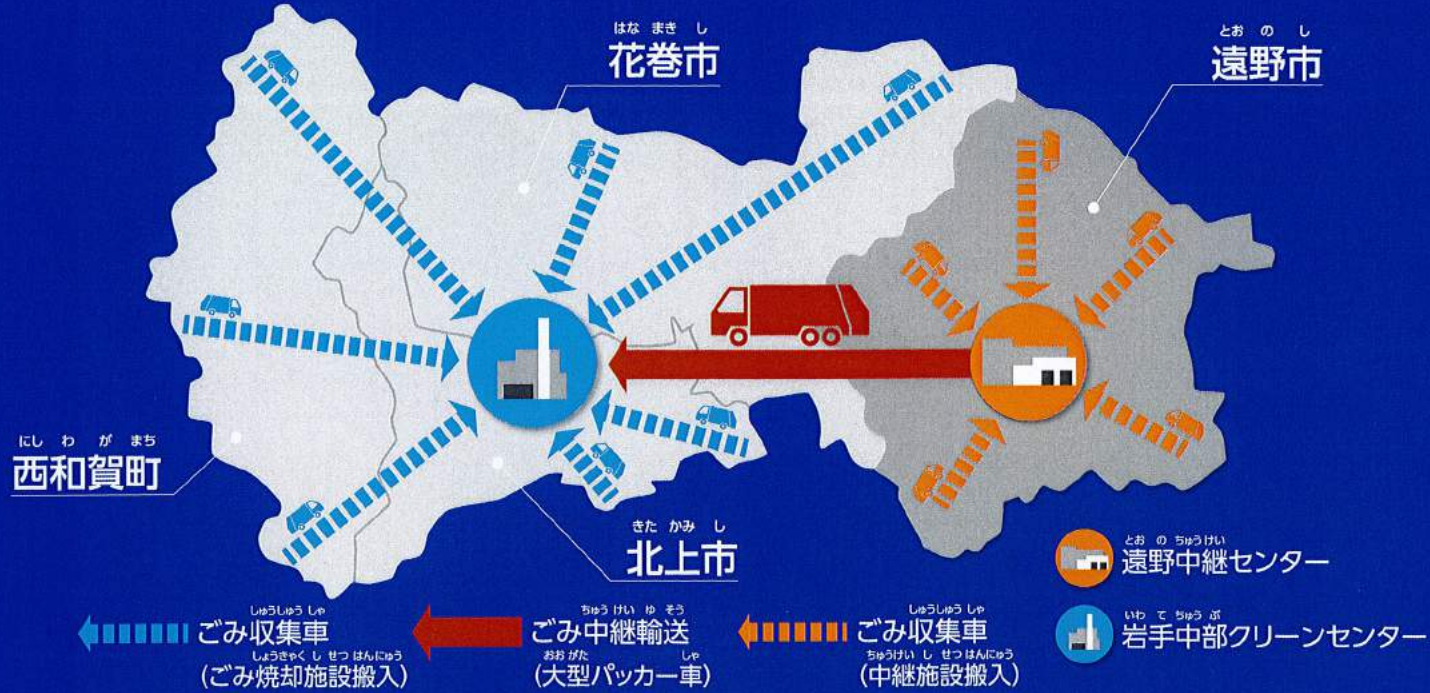

**案内図**

事業主体  
いわてちゅうぶこういきぎょうせいくみあい  
**岩手中部広域行政組合**  
〒024-0335 岩手県北上市和賀町後藤3地割69番地  
TEL: 0197-72-8286 FAX: 0197-72-8287

とのおのちゅうけい  
**遠野中継センター**  
〒028-0531 岩手県遠野市綾織町新里18地割69番地2  
TEL: 0198-63-1013 FAX: 0198-63-1014

設計・施工監理  
やちよ  
**八千代エンジニアリング株式会社**  
〒111-8648 東京都台東区浅草橋5-20-8 CSタワー  
TEL: 03-5822-2900 FAX: 03-5822-2785

設計・施工  
しんめいわこうぎょうかぶしがいしゃ  
**新明和工業株式会社**  
産機システム事業部 環境システム本部 営業部  
〒110-8620 東京都台東区東上野5-16-5  
TEL: 03-3842-6332 FAX: 03-3842-6335

とのおのちゅうけい  
**遠野中継センター**

施設周辺図


いわてちゅうぶこういきぎょうせいくみあい  
**岩手中部広域行政組合**




広域エリアのごみを効率よく処理するために

とのおのちゅうけい  
**遠野中継センター**

いわてちゅうぶ  
岩手中部クリーンセンター

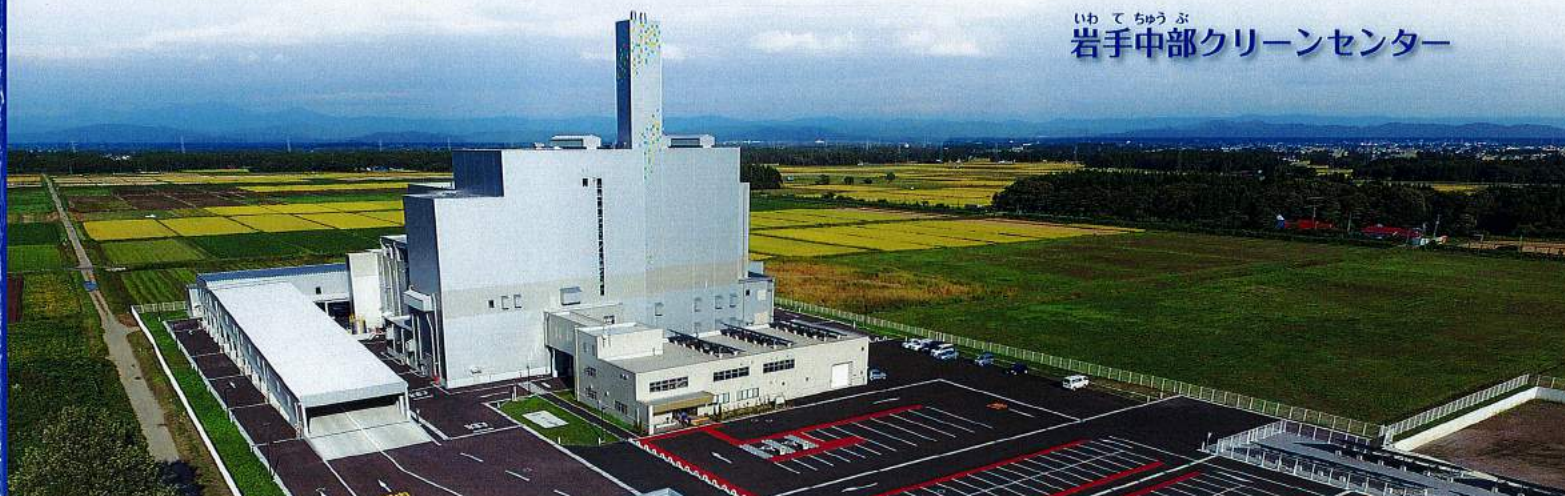



# ごみを衛生的に、効率よく、ごみ焼却施設に搬入するための中間処理施設です。

遠野中継センター 


## 施設概要

- 施設名称: 遠野中継センター
- 所在地: 岩手県遠野市綾織新里18地割69番地2
- 建築概要: 敷地面積: 約 4,800m<sup>2</sup>  
建築面積: 約 880m<sup>2</sup>  
延床面積: 約 990m<sup>2</sup>  
構造: 鉄骨造  
階数: 1階
- プラント概要: 種別: 可燃ごみ中継設備  
処理量: 28t/日  
処理方式: ごみ貯留排出機方式(ダストドラム方式)
- 発注者: 岩手中部広域行政組合
- 構成市町: 花巻市、北上市、遠野市、西和賀町
- 設計・施工監理: 八千代エンジニアリング株式会社
- 設計・施工: 新明和工業株式会社


## 施設配置図

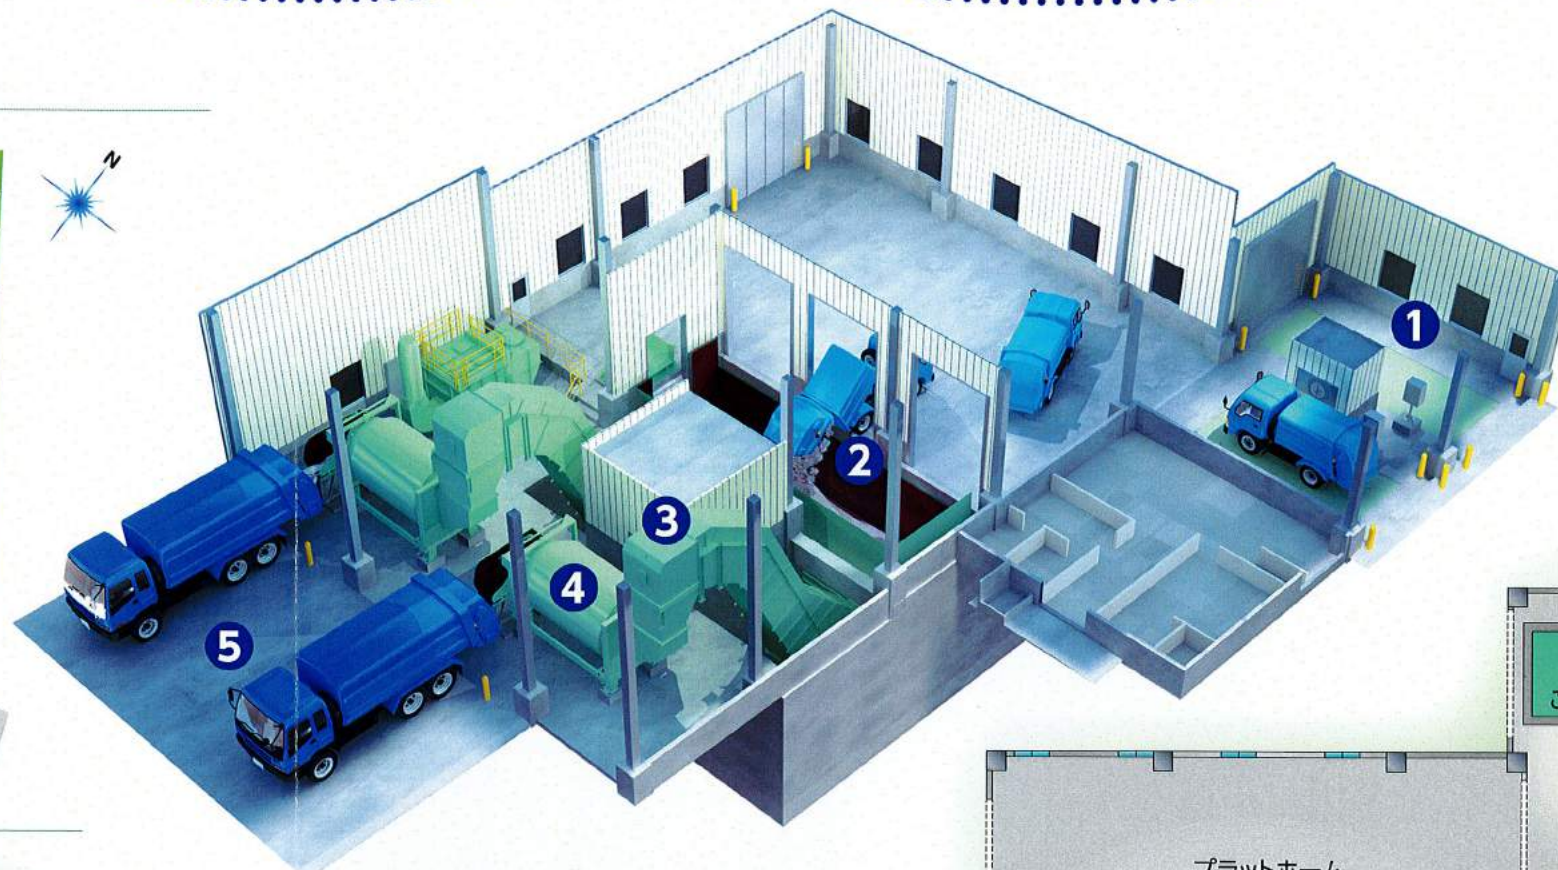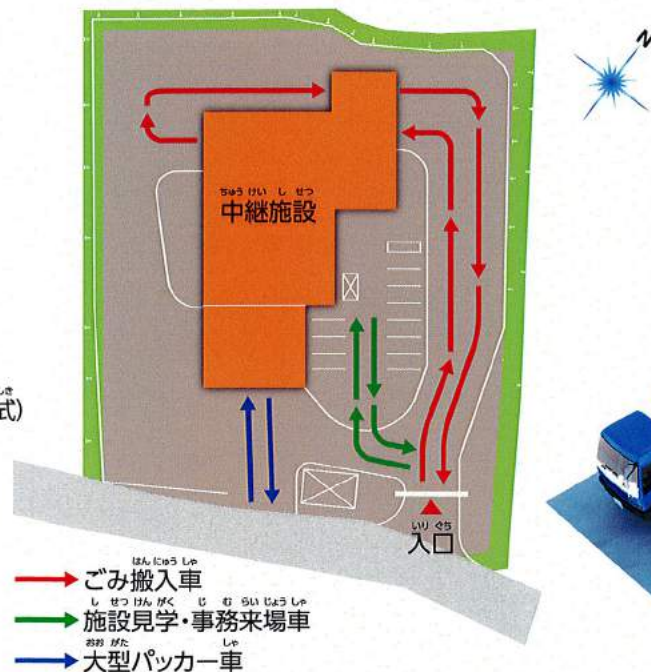

## ごみの流れ

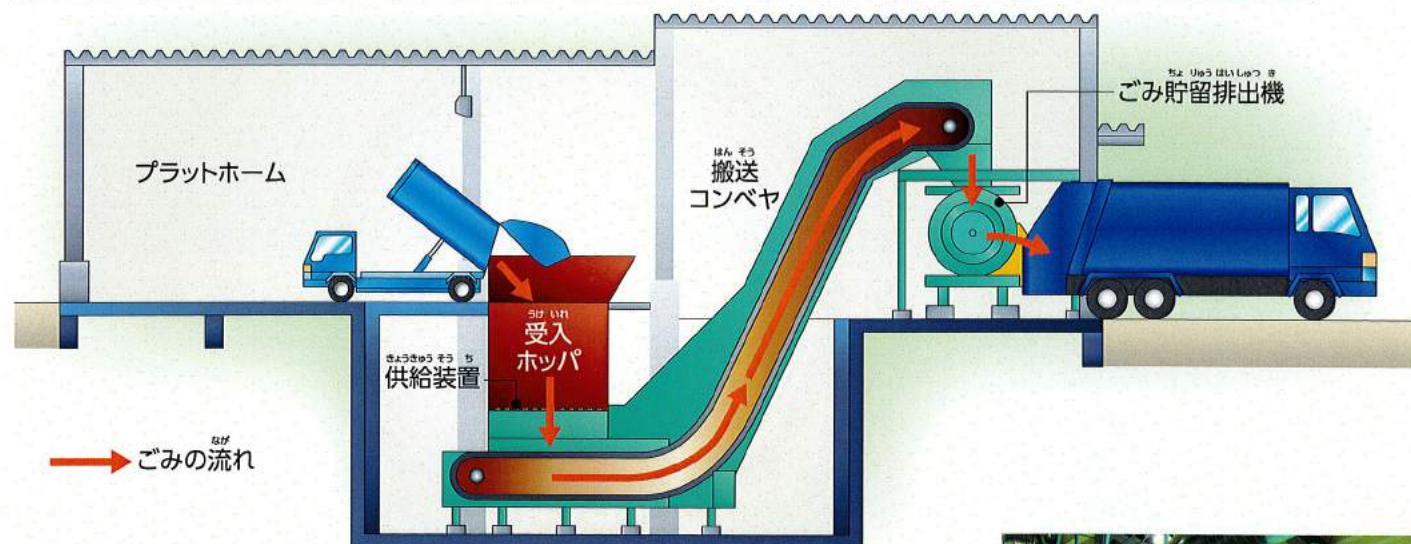

**中央操作室**  
コンピュータシステムで、安全に効率よく処理が行われているかチェックしています。

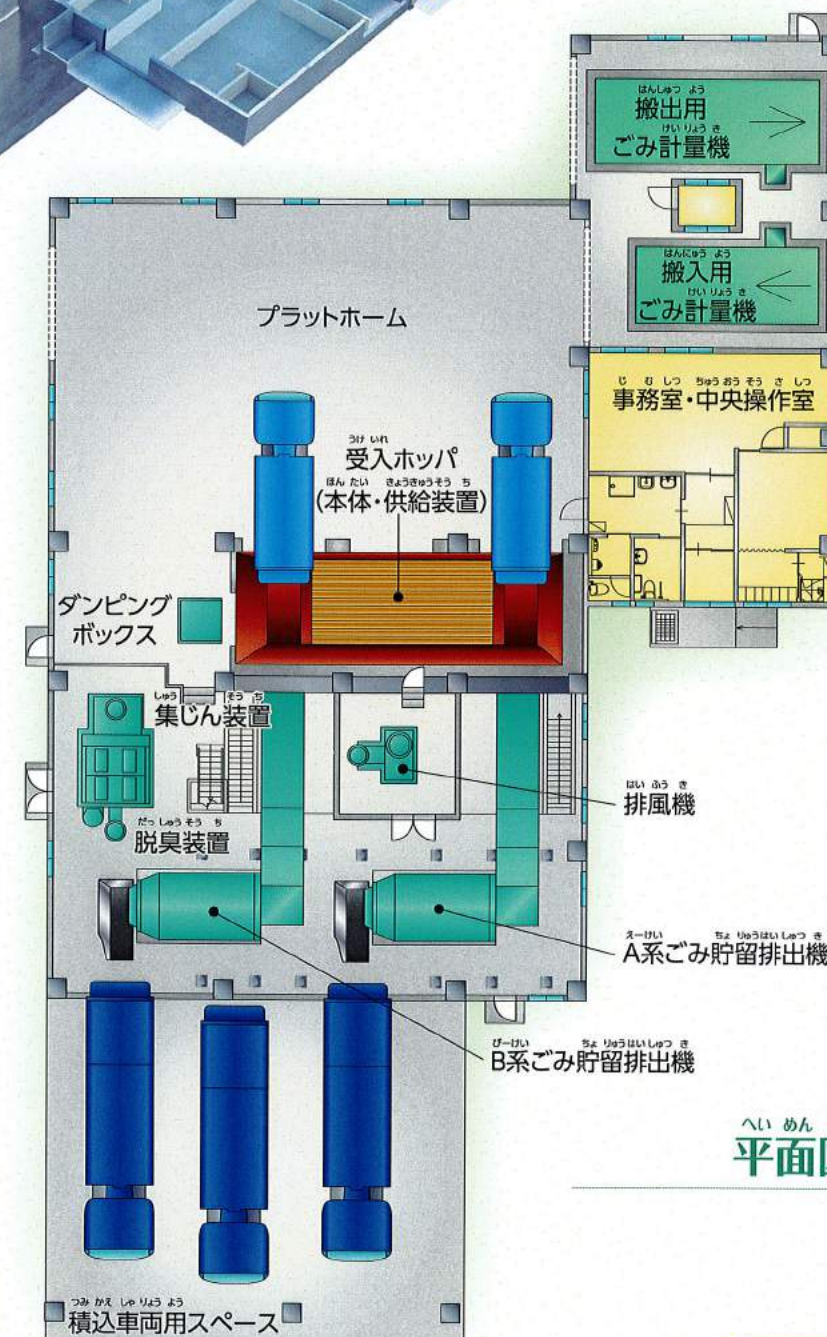

へいめんず 平面図



**①ごみ計量機**  
ごみ収集車がごみ計量機で搬入されたごみの重さを計ります。



**②受入ホッパ(本体・供給装置)**  
搬入されたごみを投入し、受入ホッパの底の供給装置で搬送コンベヤに送ります。



**③搬送コンベヤ**  
ごみは搬送コンベヤで、ごみ貯留排出機に運ばれます。



**④ごみ貯留排出機(ダストドラム)**  
運ばれたごみを大型パッカー車へ積み替えます。

**⑤大型パッカー車**

