


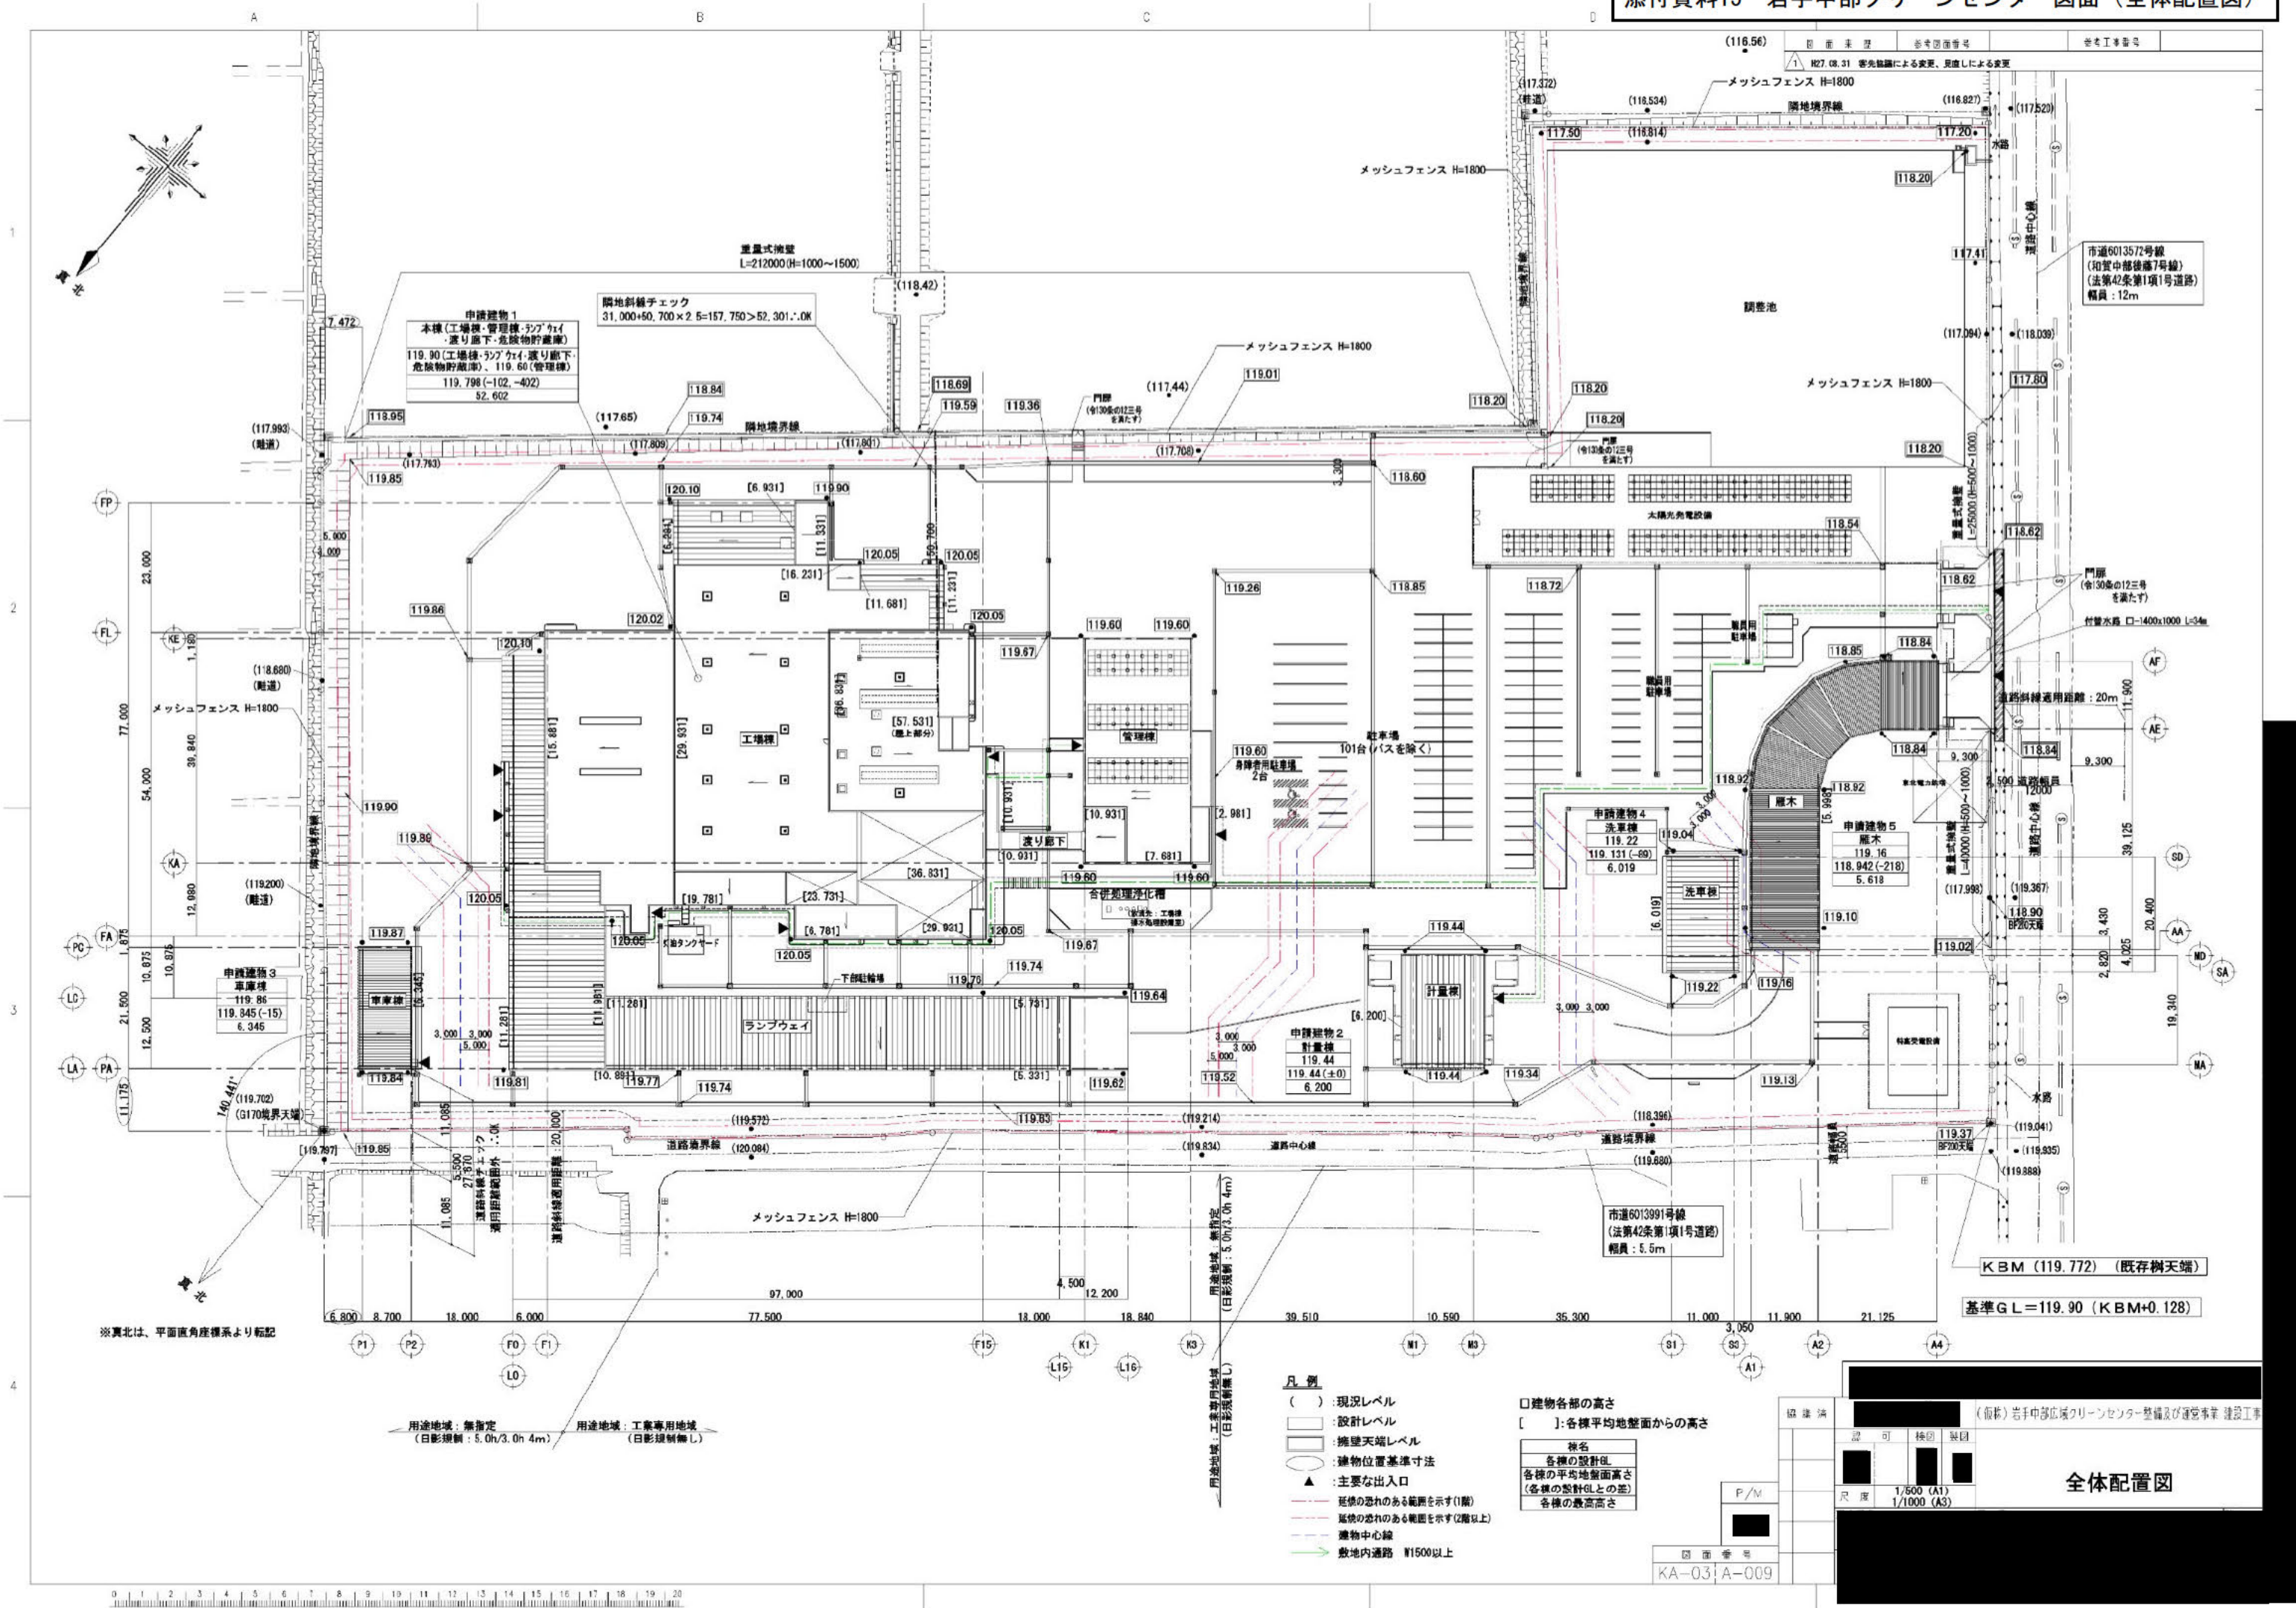

- 凡例
- () : 現況レベル
 - : 設計レベル
 - ▣ : 擁壁天端レベル
 - : 建物位置基準寸法
 - ▲ : 主要な出入口
 - : 延長のある範囲を示す(1階)
 - : 延長のある範囲を示す(2階以上)
 - : 建物中心線
 - : 敷地内通路 W1500以上
- 建物各部の高さ
- [] : 各棟平均地盤面からの高さ
- | 棟名 | 各棟の設計値 | 各棟の平均地盤面高さ | 各棟の設計値との差 | 各棟の最高高さ |
- 図面番号 KA-03 A-009


協賛

設可模製

1/500 (A1)

1/1000 (A3)

全体配置図

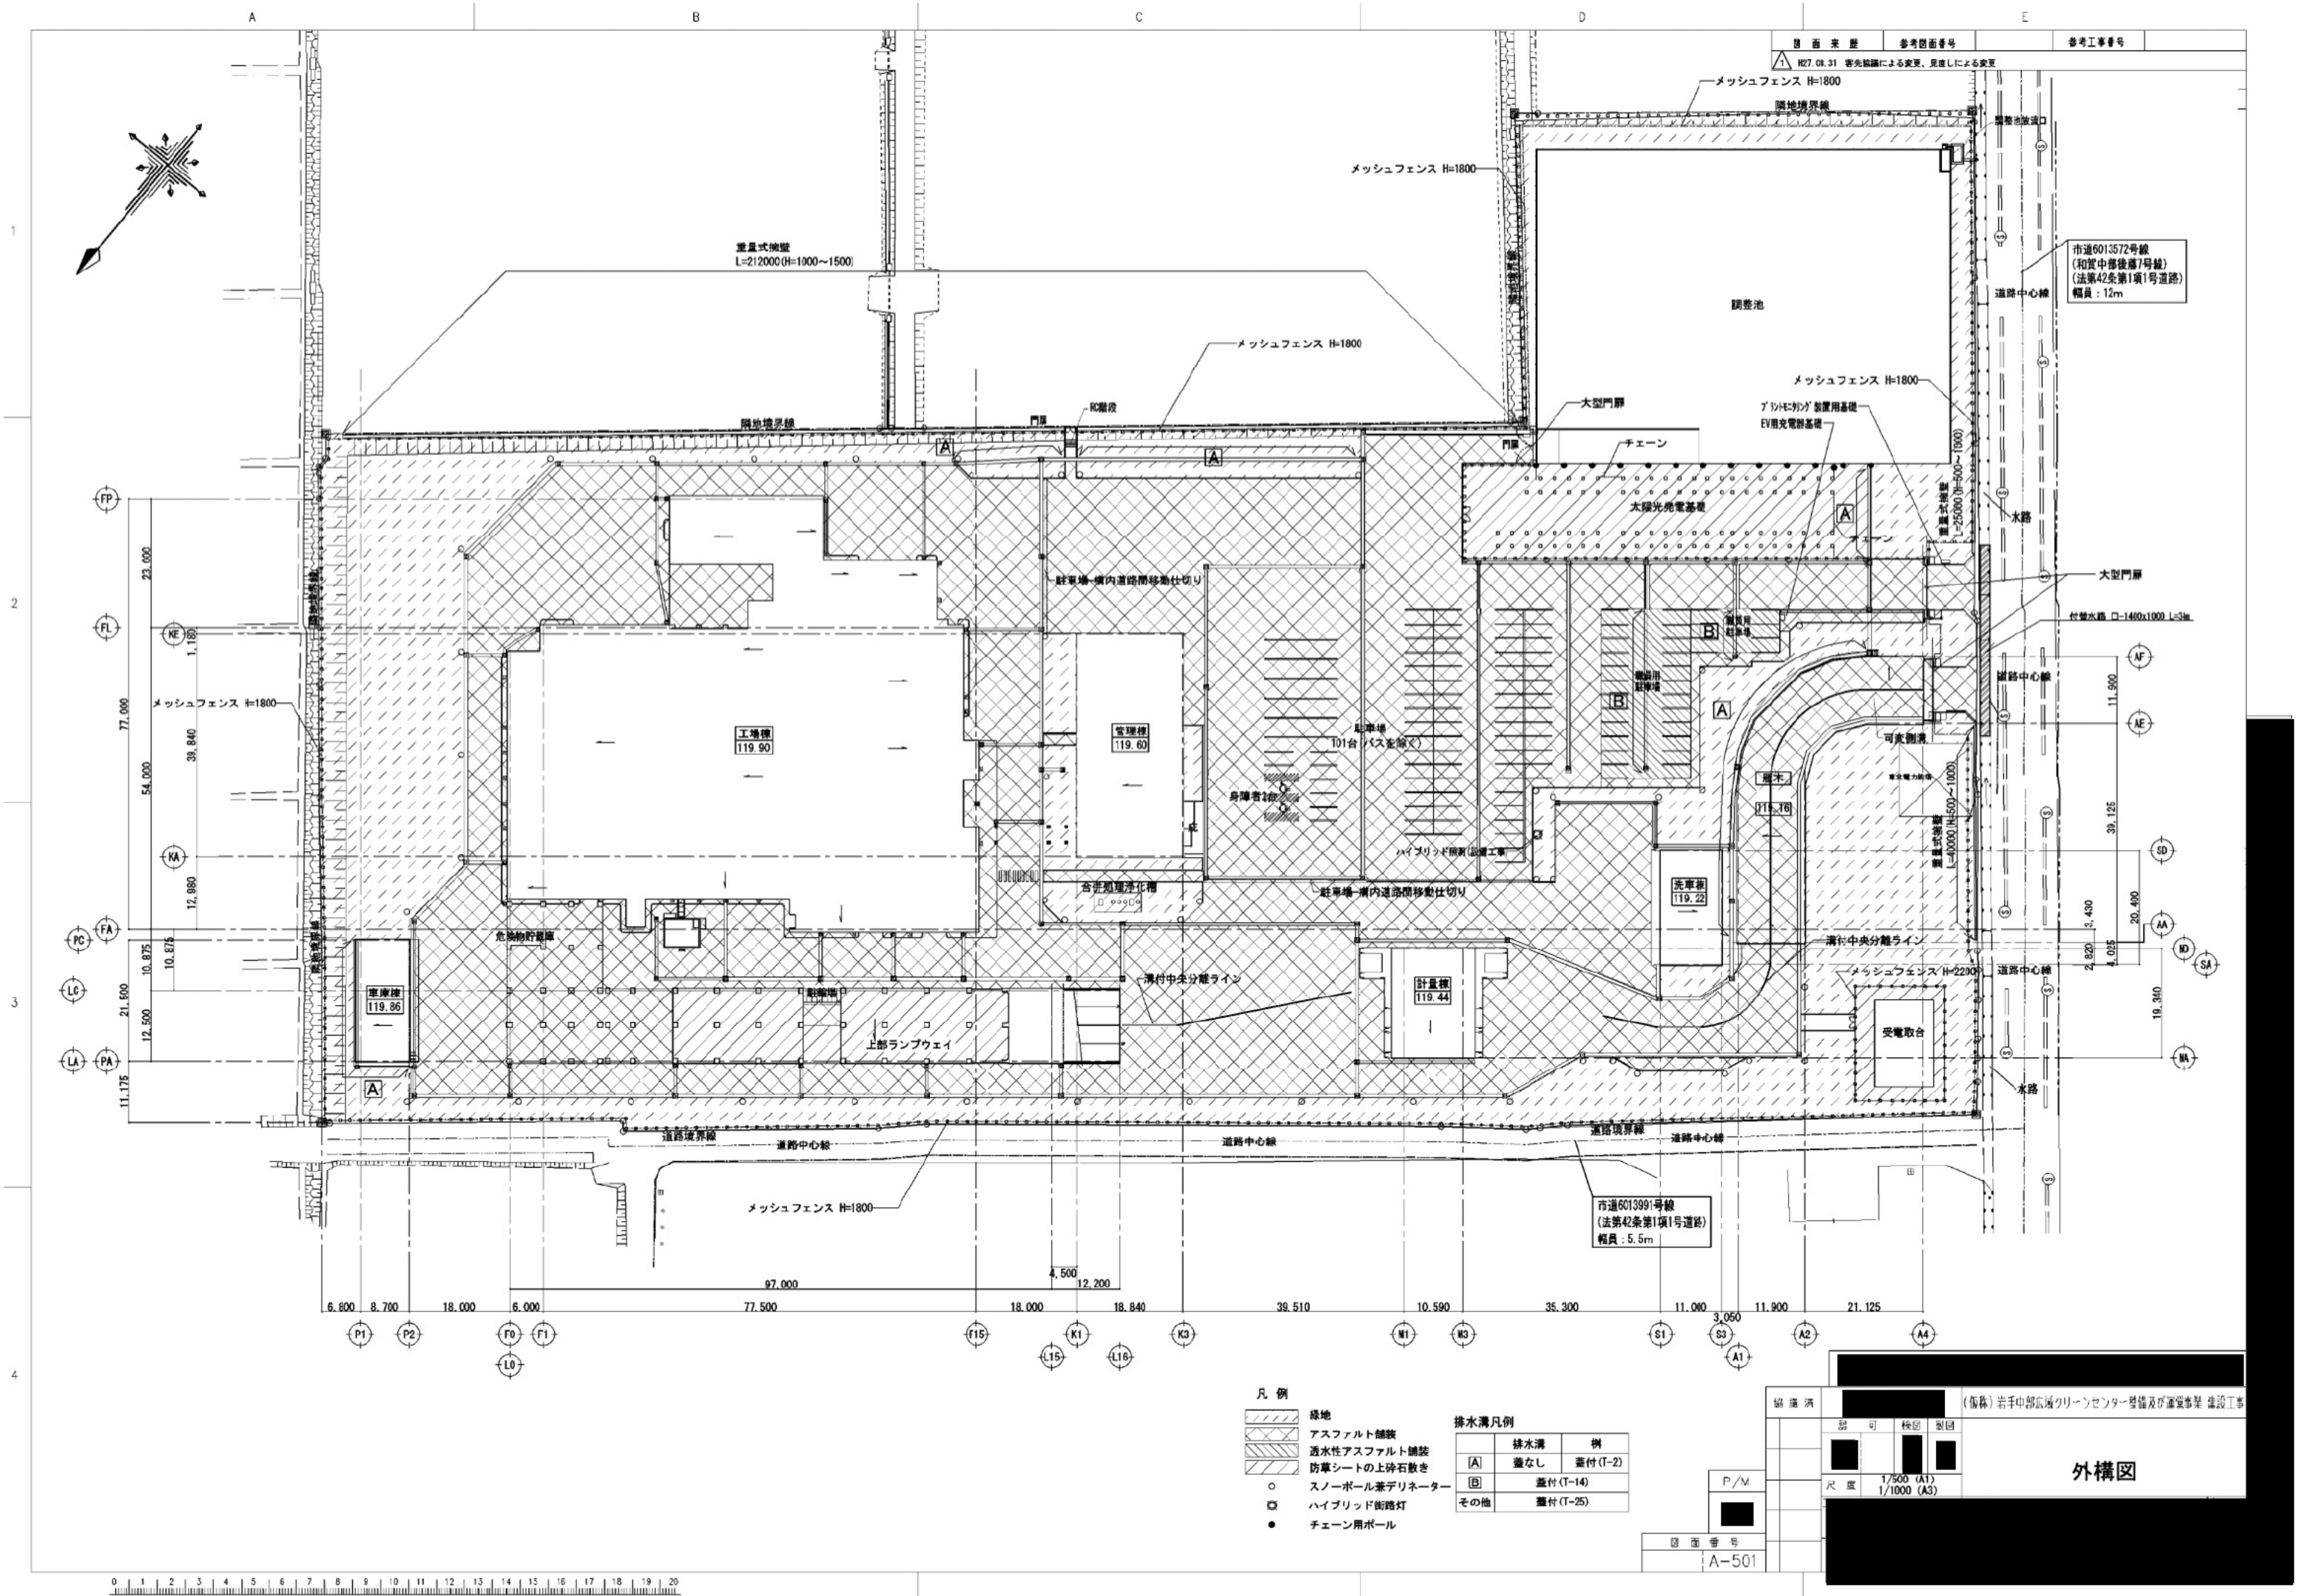

凡例

- 緑地
- アスファルト舗装
- 透水性アスファルト舗装
- 防草シートの上碎石敷き
- スノーボール蓋リネーター
- ハイブリッド街路灯
- チェーン用ポール

排水溝凡例

排水溝	例
[A] 蓋なし	蓋付(T-2)
[B] 蓋付(T-14)	
その他	蓋付(T-25)

P/M

図面番号

A-501

協議済	認可	検閲	製図
尺度	1/500 (A1)	1/1000 (A3)	

外構図

